


**BERNEXPO**<sup>+</sup>  
GRUPE

## KONGRESSRAUM 5

0 1 2 3 4 5m

Fläche <b>38.3m<sup>2</sup></b>	<b>U-BESTUHLUNG</b> <b>max. 20 Personen</b>	Planinhalt <b>Planungsgrundlage</b>	
Länge x Breite <b>8.73x 4.43m</b>		Format <b>A4 / 21.0x 29.7cm</b>	Version / Datum <b>v.5 / 07.11.2018</b>
Raumhöhe <b>2.55m</b>	folgende Bestuhlungsvorgaben sind einzuhalten: - Mindestbreite der Verkehrswege: 1.20m - Mindestbreite des freien Durchgangs zwischen den Sitzreihen: 0.45m - Möblierungen sind mit mindestens 25cm Distanz zur Wand zu platzieren	Massstab <b>1:75</b>	Zeichner <b>Grafikreich GmbH</b>
Angaben ohne Gewähr. Die Masse sind vor Ort zu kontrollieren.		Die Rechte dieses Dokuments obliegen der BERNEXPO AG. Das Vervielfältigen und Weiterreichen muss genehmigt werden.	

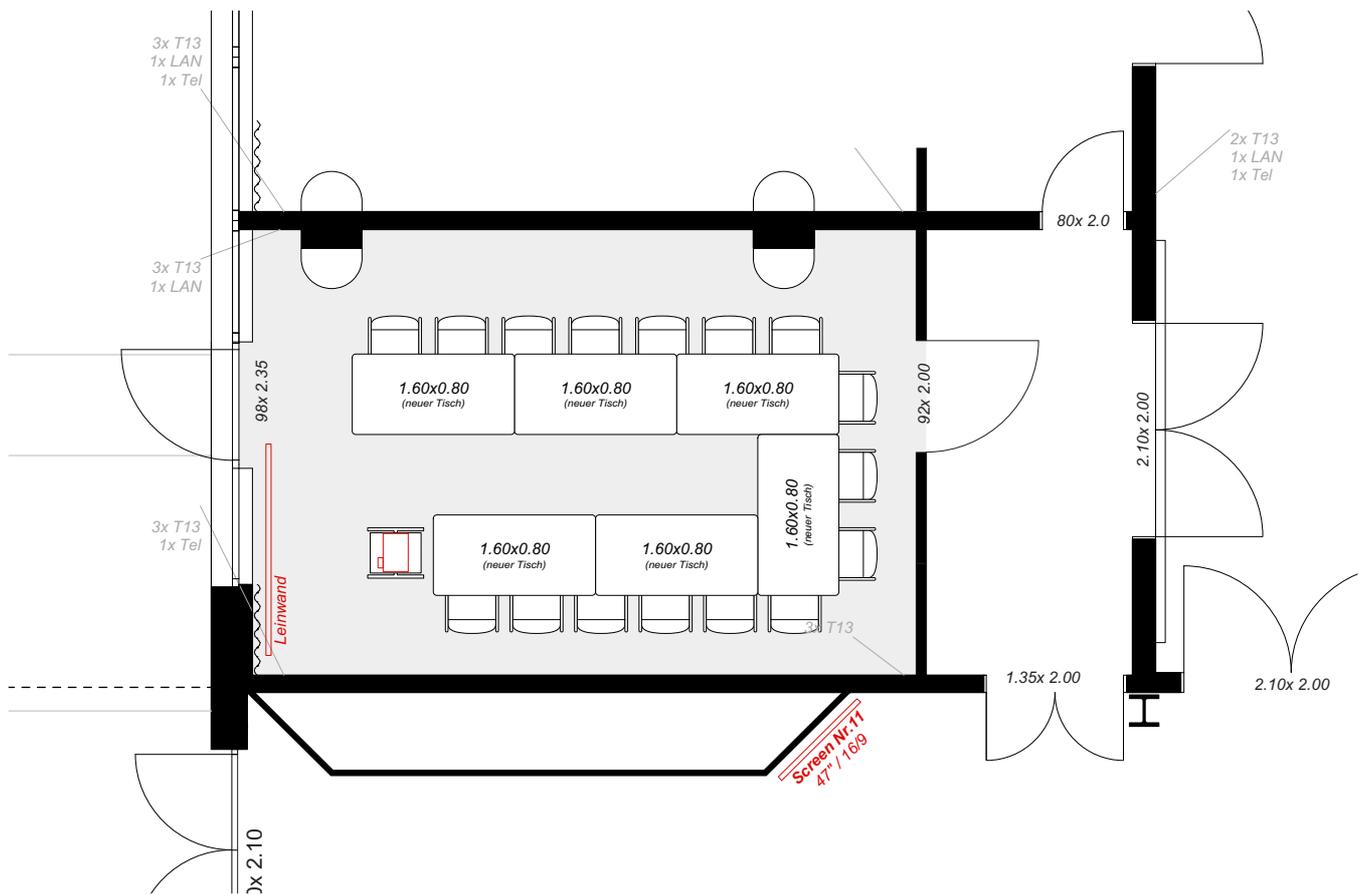

**BERNEXPO**<sup>+</sup>  
GRUPE

## KONGRESSRAUM 5

0 1 2 3 4 5m

Fläche bei geschlossener Trennwand <b>29.1m<sup>2</sup></b>
Länge x Breite <b>6.61x 4.43m</b>
Raumhöhe <b>2.55m</b>
Angaben ohne Gewähr. Die Masse sind vor Ort zu kontrollieren.

### U-BESTUHLUNG

**max. 16 Personen**

- folgende Bestuhlungsvorgaben sind einzuhalten:
- Mindestbreite der Verkehrswege: 1.20m
  - Mindestbreite des freien Durchgangs zwischen den Sitzreihen: 0.45m
  - Möblierungen sind mit mindestens 25cm Distanz zur Wand zu platzieren

Planinhalt Planungsgrundlage	
Format A4 / 21.0x 29.7cm	Version / Datum v.5 / 07.11.2018
Massstab 1:75	Zeichner Grafikreich GmbH
Die Rechte dieses Dokuments obliegen der BERNEXPO AG. Das Vervielfältigen und Weiterreichen muss genehmigt werden.	