


# GEBÄUDE 1 - ERDGESCHOSS

## HALLE 1.1

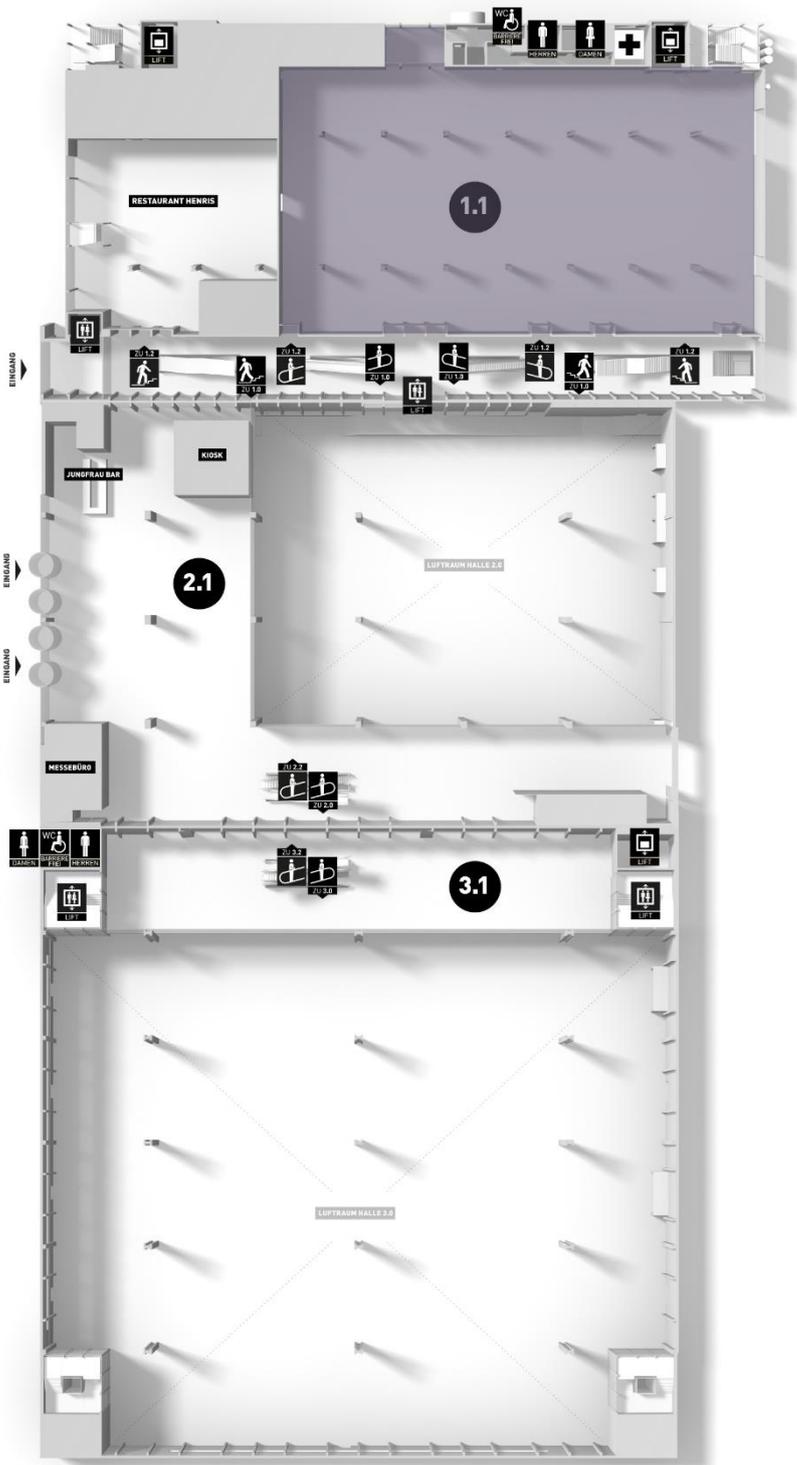

### Technische Informationen

Gesamtfläche: 2'630 m<sup>2</sup>  
 Hallenhöhe: 5.25 / 4.60 m  
 Hallenhöhe i. L.: 3.90 m  
 Max. Bauhöhe: 3.40 m  
 Deckenabhängungen: 400 kg/Punkt  
 Bodenbelastbarkeit: 1'000 kg/m<sup>2</sup>  
 Stützenraster: 9.00 x 19.50 m  
 Stützenquerschnitt: 0.65 x 0.65 m

Torgrösse (b x h): 5.70 x 4.30 m  
 Warenlift (l x b x h): 6.20 x 2.97 x 2.97 m  
 Warenlift (max. Gewicht): 5'000 kg

Gastronomie: Restaurant Henris

