


47.78

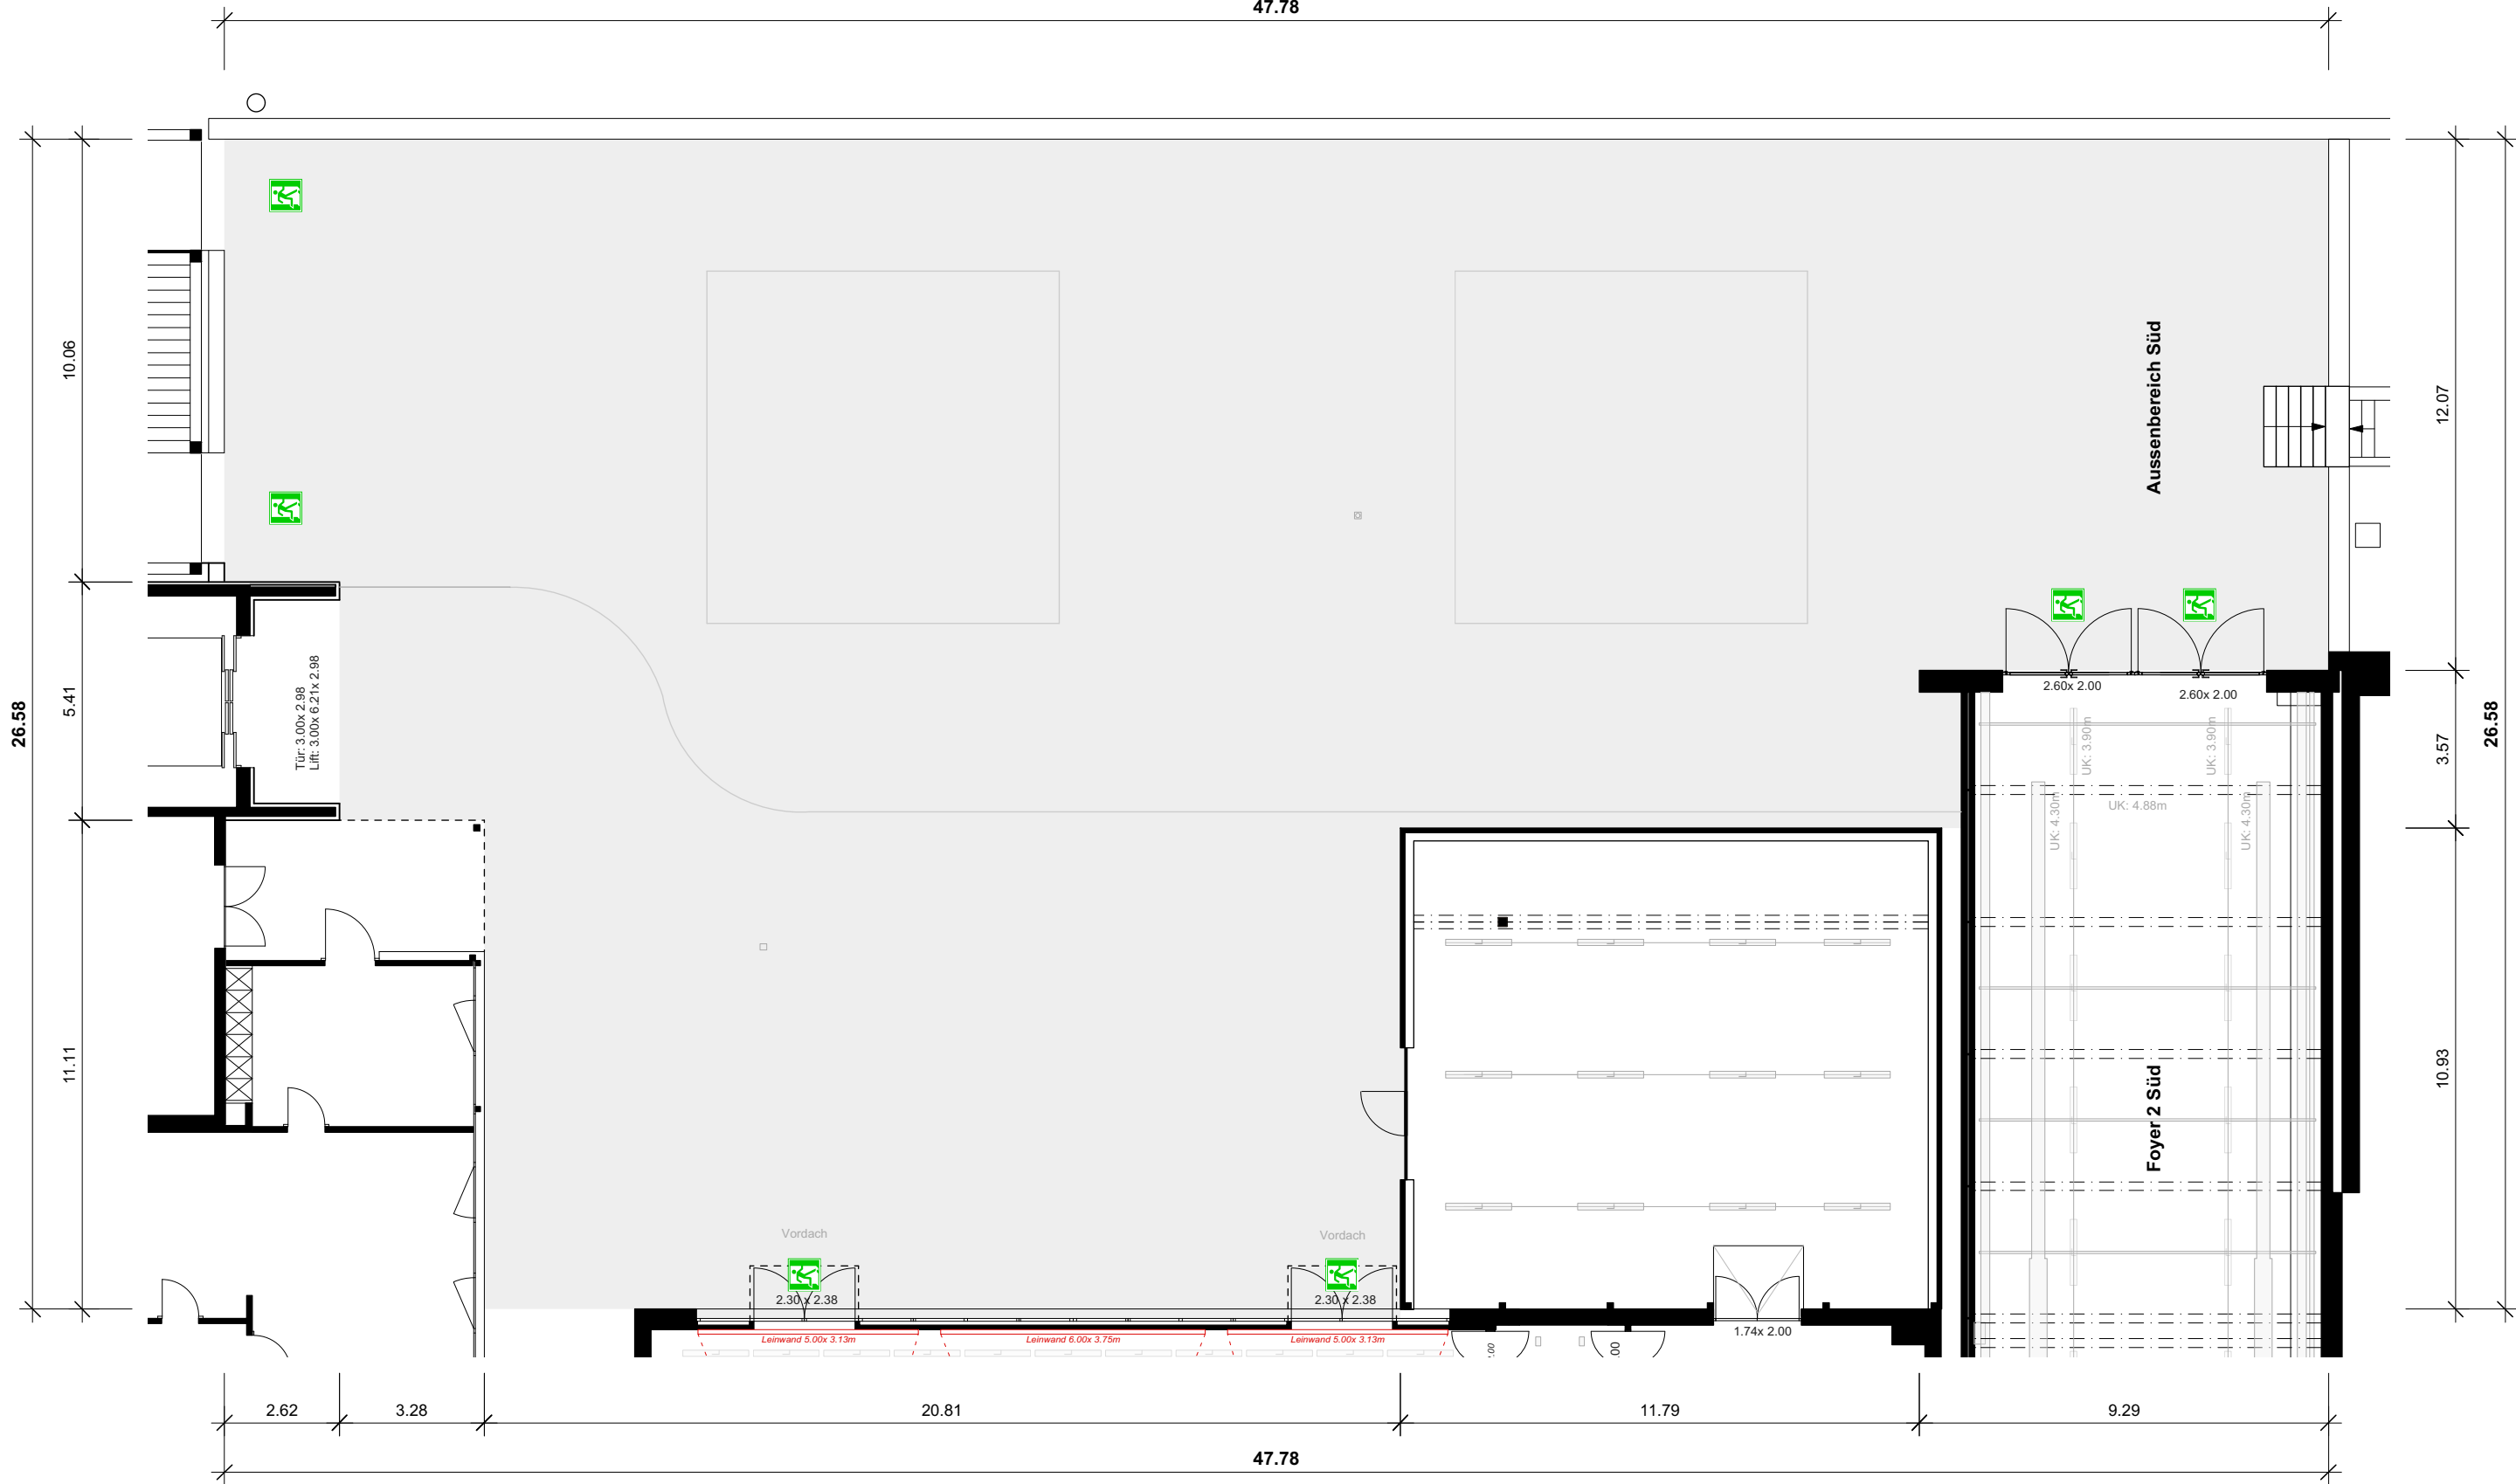

**BERNEXPO**  
GRUPE

### AUSSENBEREICH SÜD

Fläche <b>930.6m<sup>2</sup></b>
Länge x Breite 47.78x 26.58m

Angaben ohne Gewähr. Die Masse sind vor Ort zu kontrollieren.

Planinhalt Planungsgrundlage	
Format A3 / 42.0x 29.7cm	Version / Datum v.3 / 09.04.2018
Massstab 1:150	Zeichner Grafikreich GmbH

Die Rechte dieses Dokuments obliegen der BERNEXPO AG. Das Vervielfältigen und Weiterreichen muss genehmigt werden.