


**BERNEXPO**<sup>+</sup>  
GRUPE

**KONGRESSRAUM 4**

Fläche <b>82.2m<sup>2</sup></b>	<b>BANKETTBESTUHLUNG</b>  <b>54 Personen</b>	Planinhalt <b>Planungsgrundlage</b>	
Länge x Breite <b>9.58x 8.73m</b>		Format <b>A4 / 21.0x 29.7cm</b>	Version / Datum <b>v.3 / 09.04.2018</b>
Raumhöhe <b>2.55m</b>	folgende Bestuhlungsvorgaben sind einzuhalten: - Mindestbreite der Verkehrswege: 1.20m - Mindestbreite des freien Durchgangs zwischen den Sitzreihen: 0.45m - Möblierungen sind mit mindestens 25cm Distanz zur Wand zu platzieren	Massstab <b>1:75</b>	Zeichner <b>Grafikreich GmbH</b>
Angaben ohne Gewähr. Die Masse sind vor Ort zu kontrollieren.		Die Rechte dieses Dokuments obliegen der BERNEXPO AG. Das Vervielfältigen und Weiterreichen muss genehmigt werden.	

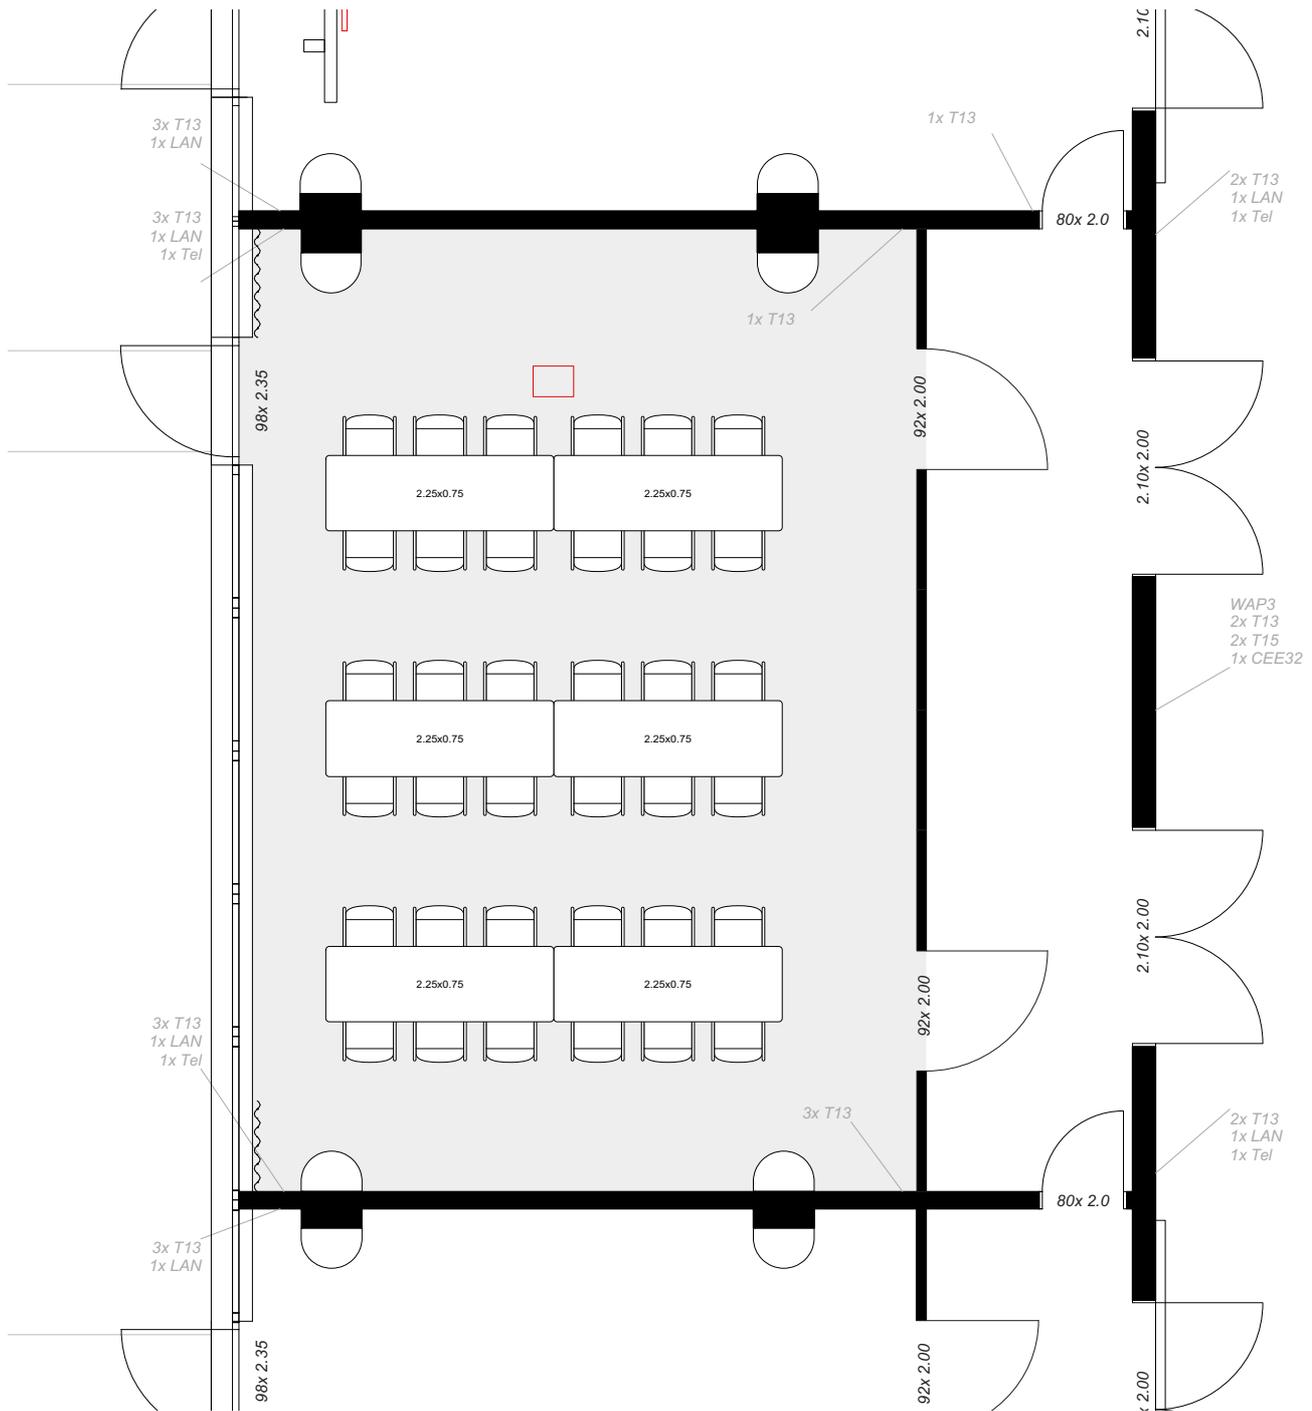

**BERNEXPO**<sup>+</sup>  
GRUPE

## KONGRESSRAUM 4

0 1 2 3 4 5m

Fläche bei geschlossener Trennwand  
**61.7m<sup>2</sup>**

Länge x Breite  
**9.58x 6.61m**

Raumhöhe  
**2.55m**

Angaben ohne Gewähr. Die Masse sind vor Ort zu kontrollieren.

### BANKETTBESTUHLUNG

**36 Personen**

folgende Bestuhlungsvorgaben sind einzuhalten:  
 - Mindestbreite der Verkehrswege: 1.20m  
 - Mindestbreite des freien Durchgangs zwischen den Sitzreihen: 0.45m  
 - Möblierungen sind mit mindestens 25cm Distanz zur Wand zu platzieren

Planinhalt  
Planungsgrundlage

Format  
**A4 / 21.0x 29.7cm**

Massstab  
**1:75**

Version / Datum  
**v.3 / 09.04.2018**

Zeichner  
**Grafikreich GmbH**

Die Rechte dieses Dokuments obliegen der BERNEXPO AG.  
Das Vervielfältigen und Weiterreichen muss genehmigt werden.