


**BERNEXPO**<sup>+</sup>  
GRUPE

## KONGRESSRAUM 4

0 1 2 3 4 5m

Fläche <b>82.2m<sup>2</sup></b>	<b>BLOCKTISCHE</b> <b>max. 22 Personen</b>	Planinhalt <b>Planungsgrundlage</b>	
Länge x Breite <b>9.58x 8.73m</b>		Format <b>A4 / 21.0x 29.7cm</b>	Version / Datum <b>v.5 / 07.11.2018</b>
Raumhöhe <b>2.55m</b>	folgende Bestuhlungsvorgaben sind einzuhalten: - Mindestbreite der Verkehrswege: 1.20m - Mindestbreite des freien Durchgangs zwischen den Sitzreihen: 0.45m - Möblierungen sind mit mindestens 25cm Distanz zur Wand zu platzieren	Massstab <b>1:75</b>	Zeichner <b>Grafikreich GmbH</b>
Angaben ohne Gewähr. Die Masse sind vor Ort zu kontrollieren.		Die Rechte dieses Dokuments obliegen der BERNEXPO AG. Das Vervielfältigen und Weiterreichen muss genehmigt werden.	

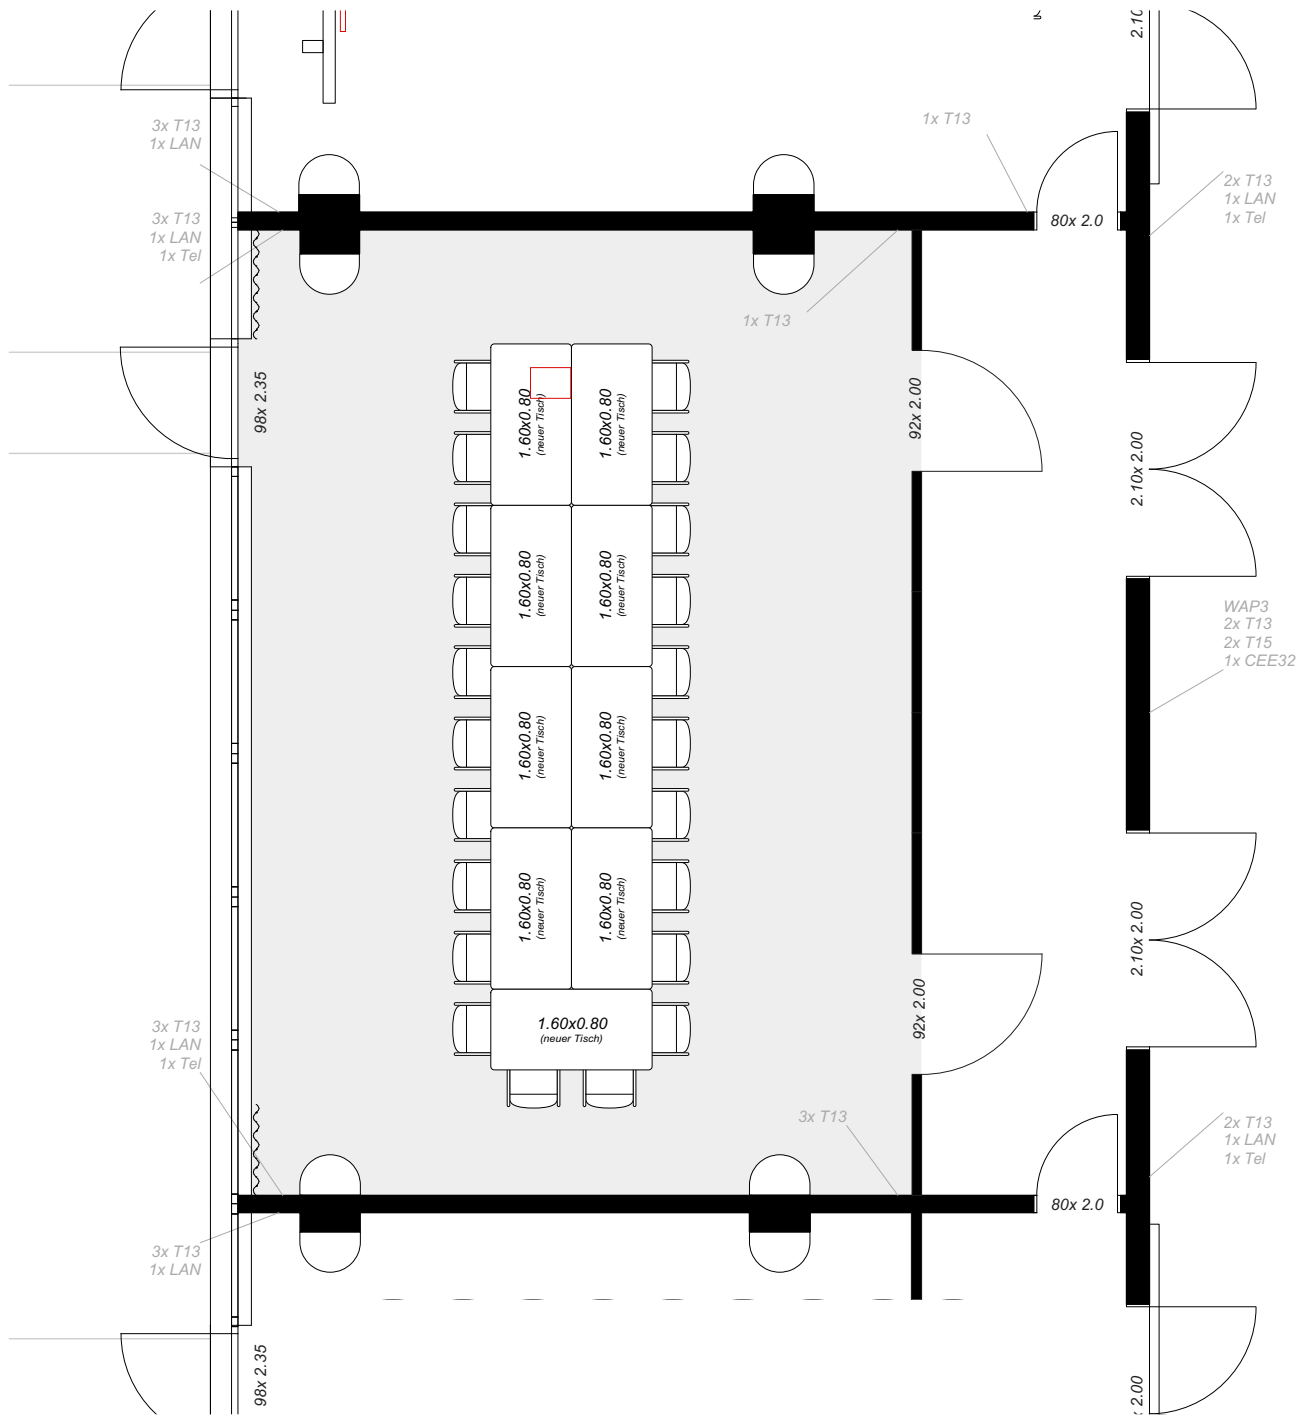

**BERNEXPO**<sup>+</sup>  
GRUPE

## KONGRESSRAUM 4

Fläche bei geschlossener Trennwand <b>61.7m<sup>2</sup></b>	<b>BLOCKTISCHE</b> <b>max. 22 Personen</b>	Planinhalt <b>Planungsgrundlage</b>	
Länge x Breite <b>9.58x 6.61m</b>		Format <b>A4 / 21.0x 29.7cm</b>	Version / Datum <b>v.5 / 07.11.2018</b>
Raumhöhe <b>2.55m</b>	folgende Bestuhlungsvorgaben sind einzuhalten: - Mindestbreite der Verkehrswege: 1.20m - Mindestbreite des freien Durchgangs zwischen den Sitzreihen: 0.45m - Möblierungen sind mit mindestens 25cm Distanz zur Wand zu platzieren	Massstab <b>1:75</b>	Zeichner <b>Grafikreich GmbH</b>
Angaben ohne Gewähr. Die Masse sind vor Ort zu kontrollieren.		Die Rechte dieses Dokuments obliegen der BERNEXPO AG. Das Vervielfältigen und Weiterreichen muss genehmigt werden.	