


BERNEXPO⁺
GRUPE

KONGRESSRAUM 4

Fläche 82.2m²	KONZERTBESTUHLUNG 80 Personen	Planinhalt Planungsgrundlage	
Länge x Breite 9.58x 8.73m		Format A4 / 21.0x 29.7cm	Version / Datum v.3 / 09.04.2018
Raumhöhe 2.55m	folgende Bestuhlungsvorgaben sind einzuhalten: - Mindestbreite der Verkehrswege: 1.20m - Mindestbreite des freien Durchgangs zwischen den Sitzreihen: 0.45m - Möblierungen sind mit mindestens 25cm Distanz zur Wand zu platzieren	Massstab 1:75	Zeichner Grafikreich GmbH
Angaben ohne Gewähr. Die Masse sind vor Ort zu kontrollieren.		Die Rechte dieses Dokuments obliegen der BERNEXPO AG. Das Vervielfältigen und Weiterreichen muss genehmigt werden.	

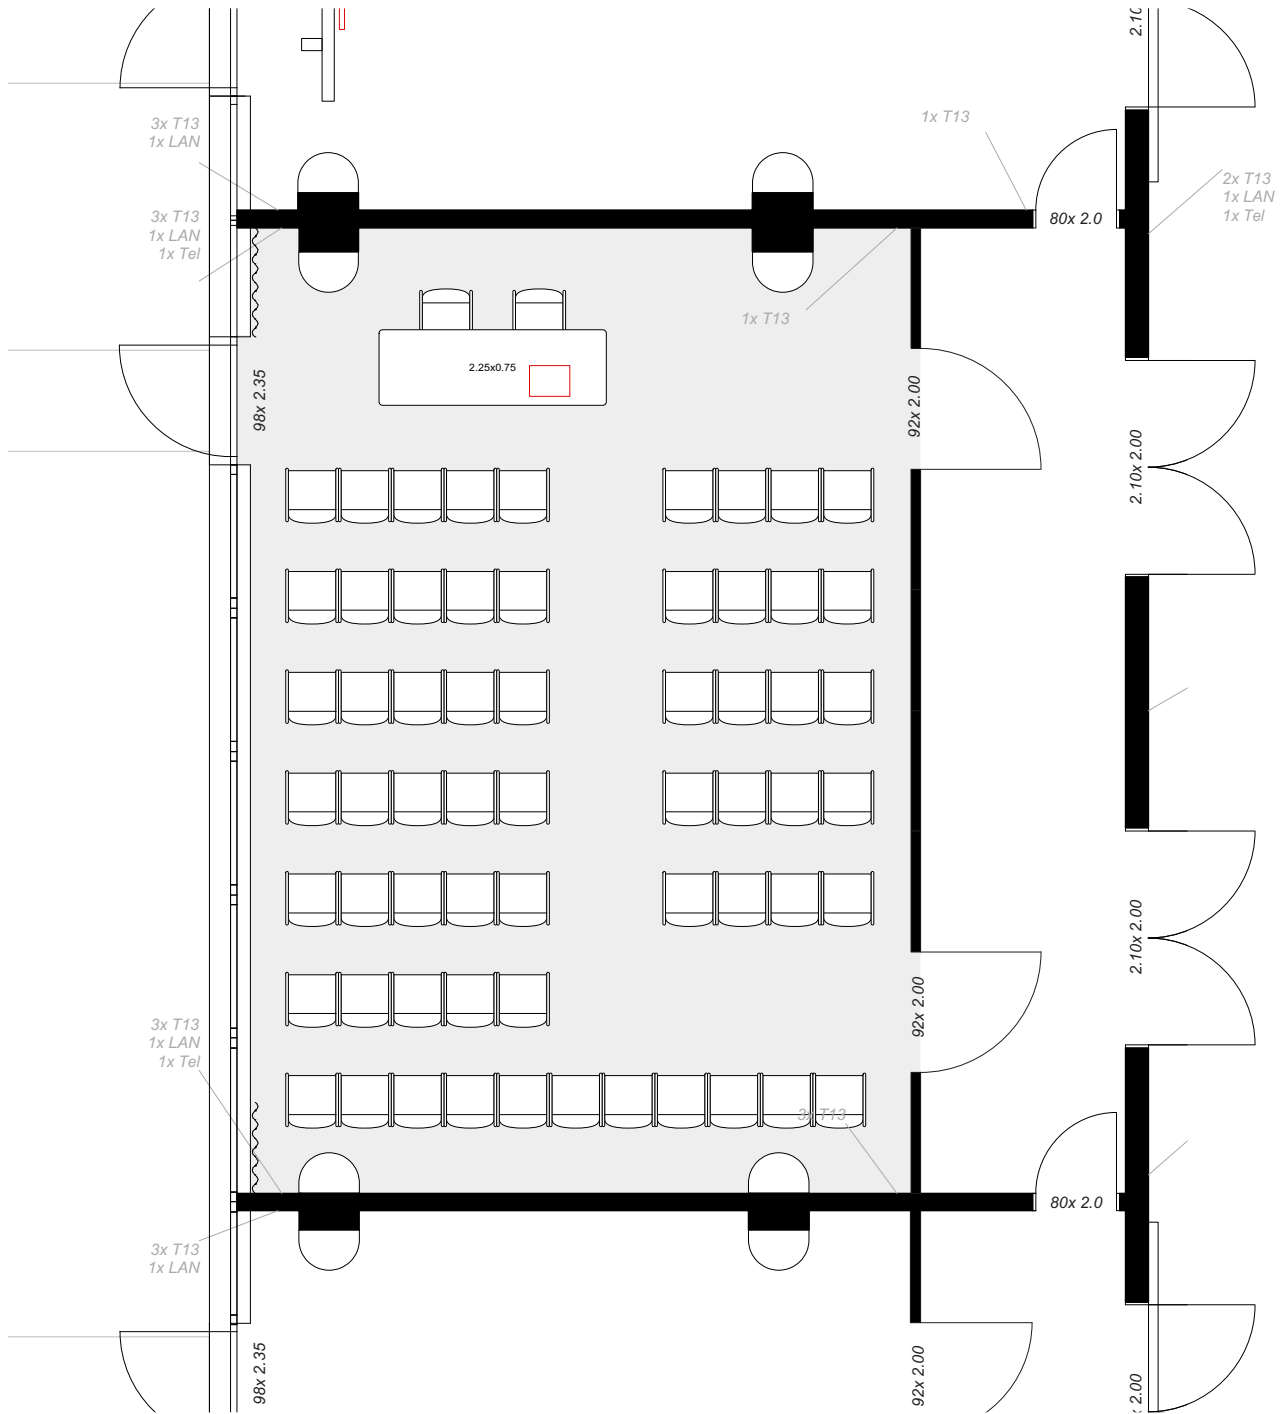

BERNEXPO⁺
GRUPE

KONGRESSRAUM 4

0 1 2 3 4 5m

Fläche bei geschlossener Trennwand
61.7m²

Länge x Breite
9.58x 6.61m

Raumhöhe
2.55m

Angaben ohne Gewähr. Die Masse sind vor Ort zu kontrollieren.

KONZERTBESTUHLUNG

61 Personen

folgende Bestuhlungsvorgaben sind einzuhalten:
 - Mindestbreite der Verkehrswege: 1.20m
 - Mindestbreite des freien Durchgangs zwischen den Sitzreihen: 0.45m
 - Möblierungen sind mit mindestens 25cm Distanz zur Wand zu platzieren

Planinhalt
Planungsgrundlage

Format
A4 / 21.0x 29.7cm

Masstab
1:75

Version / Datum
v.3 / 09.04.2018

Zeichner
Grafikreich GmbH

Die Rechte dieses Dokuments obliegen der BERNEXPO AG.
Das Vervielfältigen und Weiterreichen muss genehmigt werden.