


BERNEXPO⁺
GRUPE

KONGRESSRAUM 4

Fläche 82.2m²
Länge x Breite 9.58x 8.73m
Raumhöhe 2.55m
Angaben ohne Gewähr. Die Masse sind vor Ort zu kontrollieren.

SEMINARBESTUHLUNG
40 Personen
folgende Bestuhlungsvorgaben sind einzuhalten: - Mindestbreite der Verkehrswege: 1.20m - Mindestbreite des freien Durchgangs zwischen den Sitzreihen: 0.45m - Möblierungen sind mit mindestens 25cm Distanz zur Wand zu platzieren

Planinhalt Planungsgrundlage	
Format A4 / 21.0x 29.7cm	Version / Datum v.3 / 09.04.2018
Massstab 1:75	Zeichner Grafikreich GmbH
Die Rechte dieses Dokuments obliegen der BERNEXPO AG. Das Vervielfältigen und Weiterreichen muss genehmigt werden.	

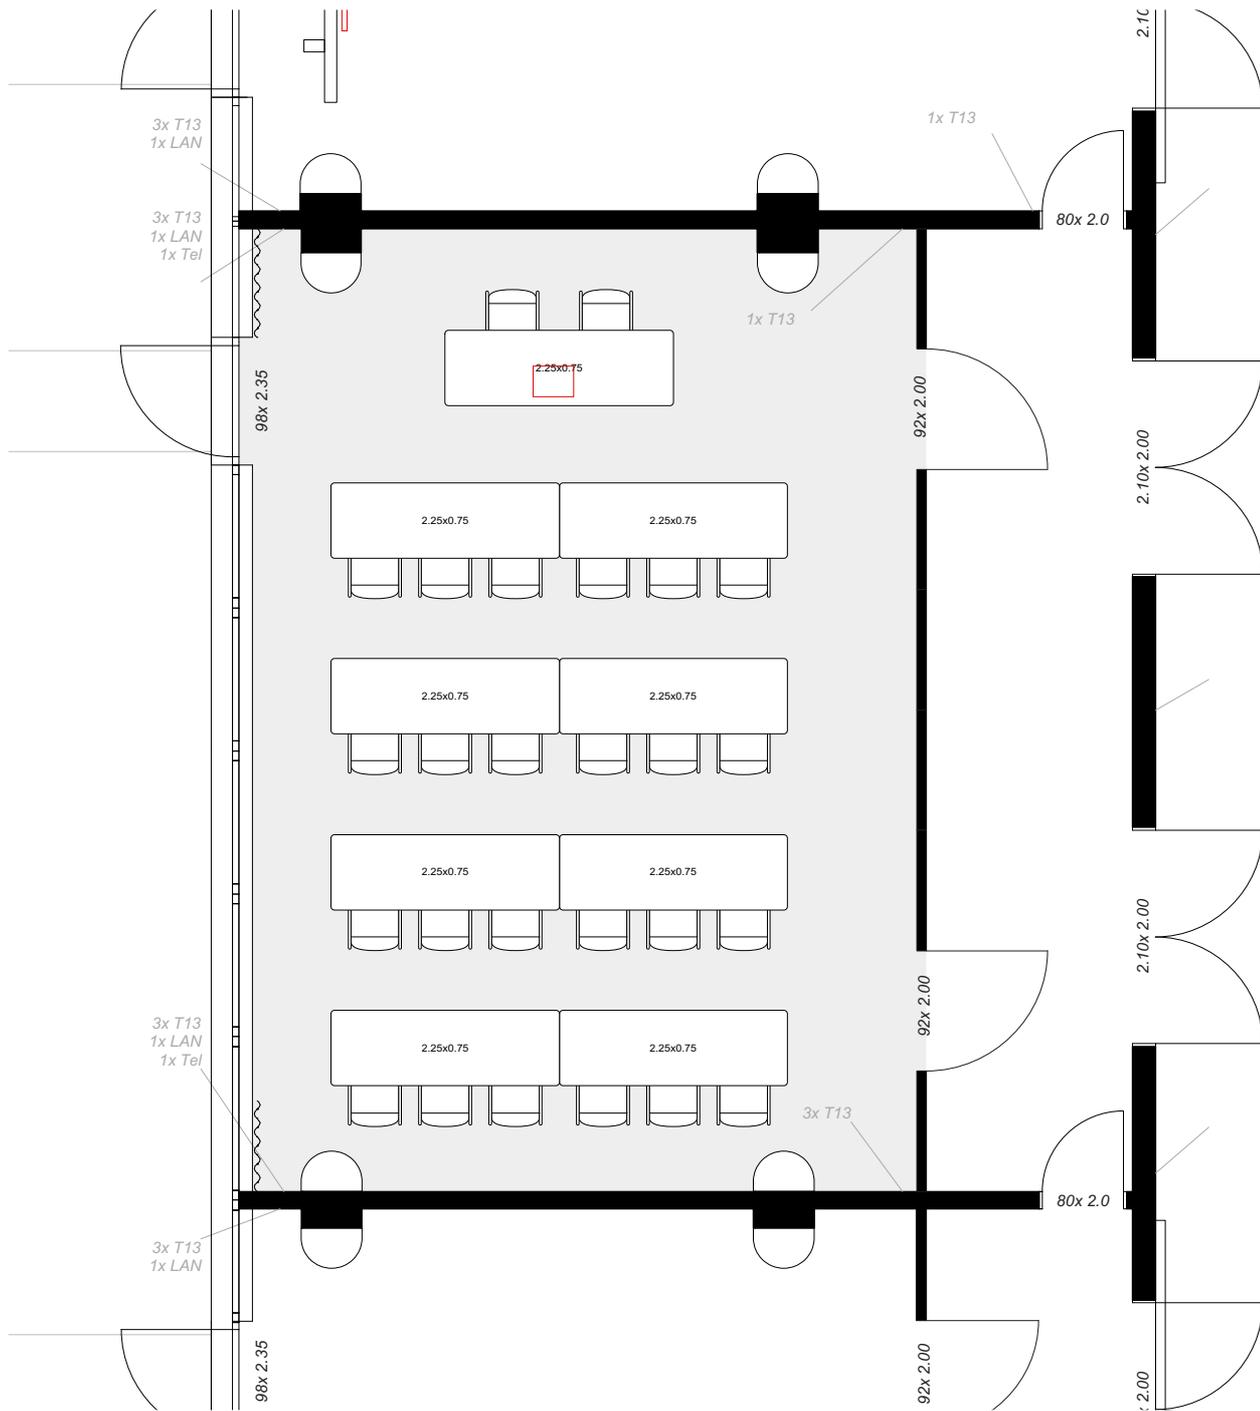

BERNEXPO⁺
GRUPE

KONGRESSRAUM 4

Fläche bei geschlossener Trennwand 61.7m²	SEMINARBESTUHLUNG 24 Personen	Planinhalt Planungsgrundlage
Länge x Breite 9.58x 6.61m	folgende Bestuhlungsvorgaben sind einzuhalten: - Mindestbreite der Verkehrswege: 1.20m - Mindestbreite des freien Durchgangs zwischen den Sitzreihen: 0.45m - Möblierungen sind mit mindestens 25cm Distanz zur Wand zu platzieren	Format A4 / 21.0x 29.7cm
Raumhöhe 2.55m		Version / Datum v.3 / 09.04.2018
Angaben ohne Gewähr. Die Masse sind vor Ort zu kontrollieren.		Zeichner Grafikreich GmbH
		Die Rechte dieses Dokuments obliegen der BERNEXPO AG. Das Vervielfältigen und Weiterreichen muss genehmigt werden.