


BERNEXPO⁺
GRUPE

0 1 2 3 4 5m

KONGRESSRAUM 4

Fläche 82.2m²	U-BESTUHLUNG max. 42 Personen	Planinhalt Planungsgrundlage	
Länge x Breite 9.58x 8.73m		Format A4 / 21.0x 29.7cm	Version / Datum v.5 / 07.11.2018
Raumhöhe 2.55m	folgende Bestuhlungsvorgaben sind einzuhalten: - Mindestbreite der Verkehrswege: 1.20m - Mindestbreite des freien Durchgangs zwischen den Sitzreihen: 0.45m - Möblierungen sind mit mindestens 25cm Distanz zur Wand zu platzieren	Massstab 1:75	Zeichner Grafikreich GmbH
Angaben ohne Gewähr. Die Masse sind vor Ort zu kontrollieren.		Die Rechte dieses Dokuments obliegen der BERNEXPO AG. Das Vervielfältigen und Weiterreichen muss genehmigt werden.	

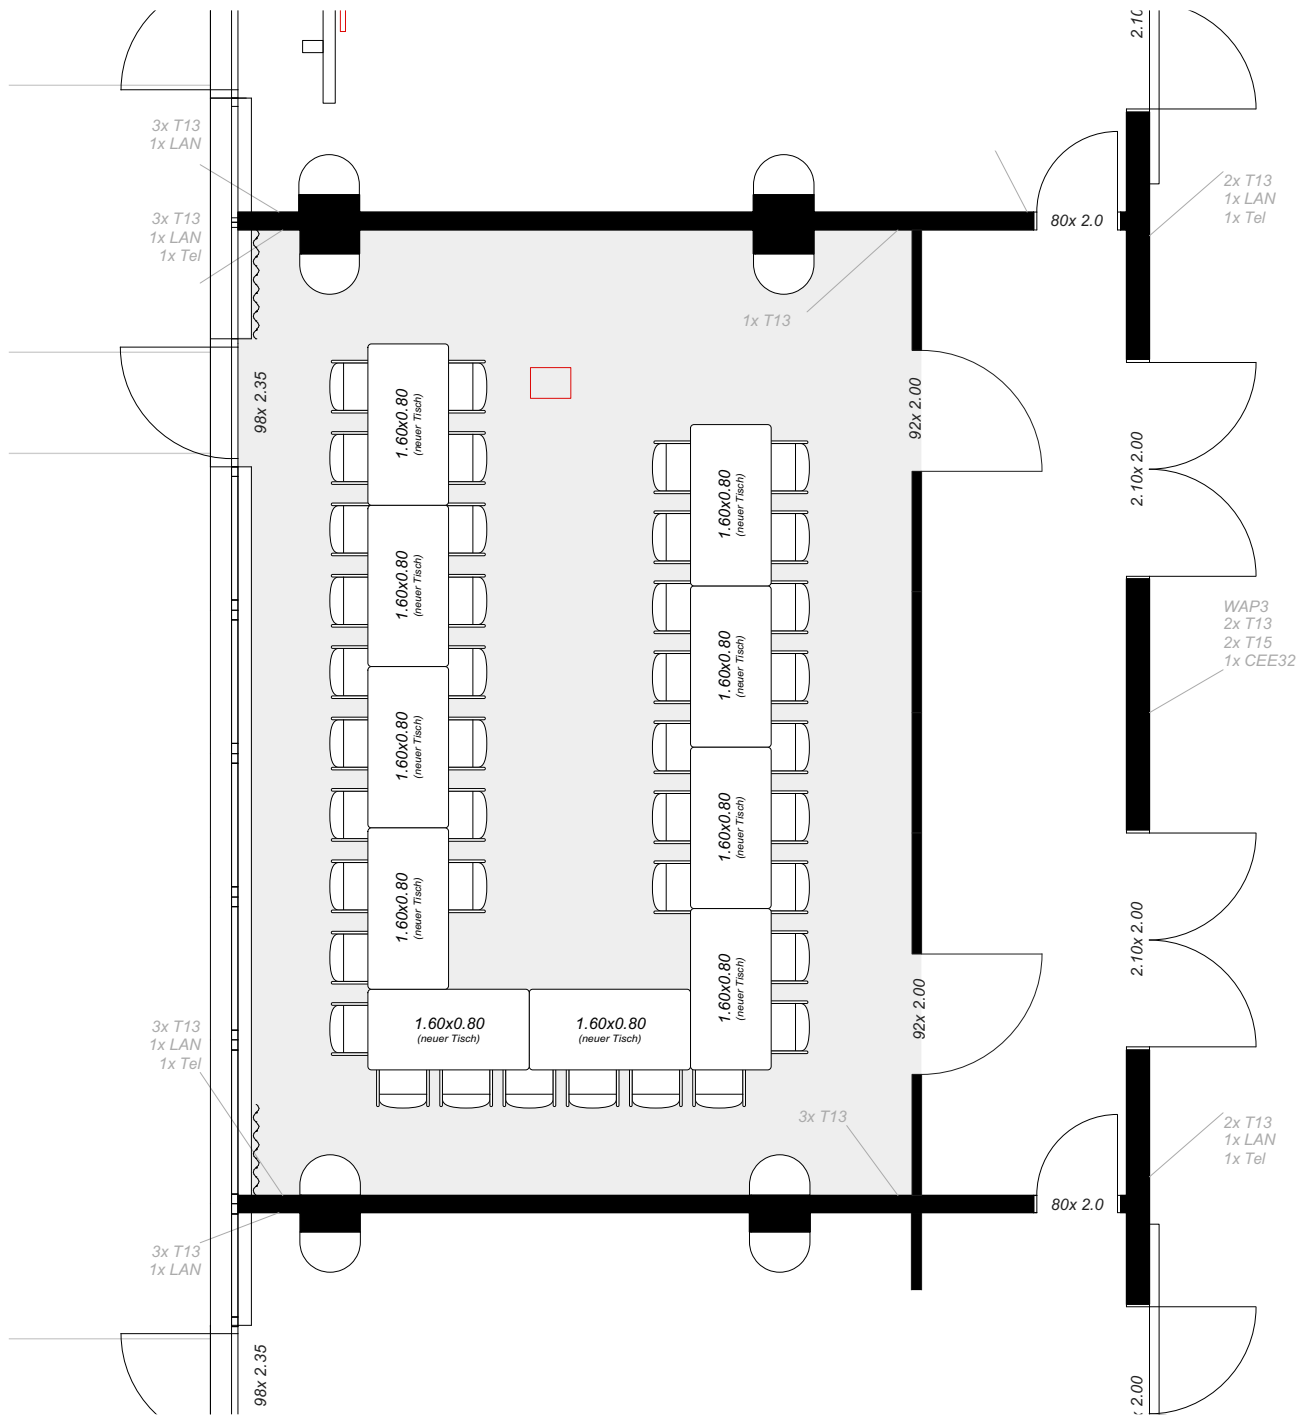

BERNEXPO⁺
GRUPE

KONGRESSRAUM 4

Fläche bei geschlossener Trennwand 61.7m²
Länge x Breite 9.58x 6.61m
Raumhöhe 2.55m
Angaben ohne Gewähr. Die Masse sind vor Ort zu kontrollieren.

U-BESTUHLUNG

max. 40 Personen

folgende Bestuhlungsvorgaben sind einzuhalten:
 - Mindestbreite der Verkehrswege: 1.20m
 - Mindestbreite des freien Durchgangs zwischen den Sitzreihen: 0.45m
 - Möblierungen sind mit mindestens 25cm Distanz zur Wand zu platzieren

Planinhalt Planungsgrundlage	
Format A4 / 21.0x 29.7cm	Version / Datum v.5 / 07.11.2018
Massstab 1:75	Zeichner Grafikreich GmbH
Die Rechte dieses Dokuments obliegen der BERNEXPO AG. Das Vervielfältigen und Weiterreichen muss genehmigt werden.	