


BERNEXPO
GRUPE

PLENARSAAL

Fläche 674.6m²
Länge x Breite 35.64x 18.97m
Raumhöhe 5.40m
Angaben ohne Gewähr. Die Masse sind vor Ort zu kontrollieren.

BANKETTBESTUHLUNG	
420 Personen	
folgende Bestuhlungsvorgaben sind einzuhalten: - Mindestbreite der Verkehrswege: 1.20m - Mindestbreite des freien Durchgangs zwischen den Sitzreihen: 0.45m - Möblierungen sind mit mindestens 25cm Distanz zur Wand zu platzieren	

Planinhalt Planungsgrundlage	
Format A3 / 42.0x 29.7cm	Version / Datum v.3 / 09.04.2018
Massstab 1:150	Zeichner Grafikreich GmbH
Die Rechte dieses Dokuments obliegen der BERNEXPO AG. Das Vervielfältigen und Weiterreichen muss genehmigt werden.	

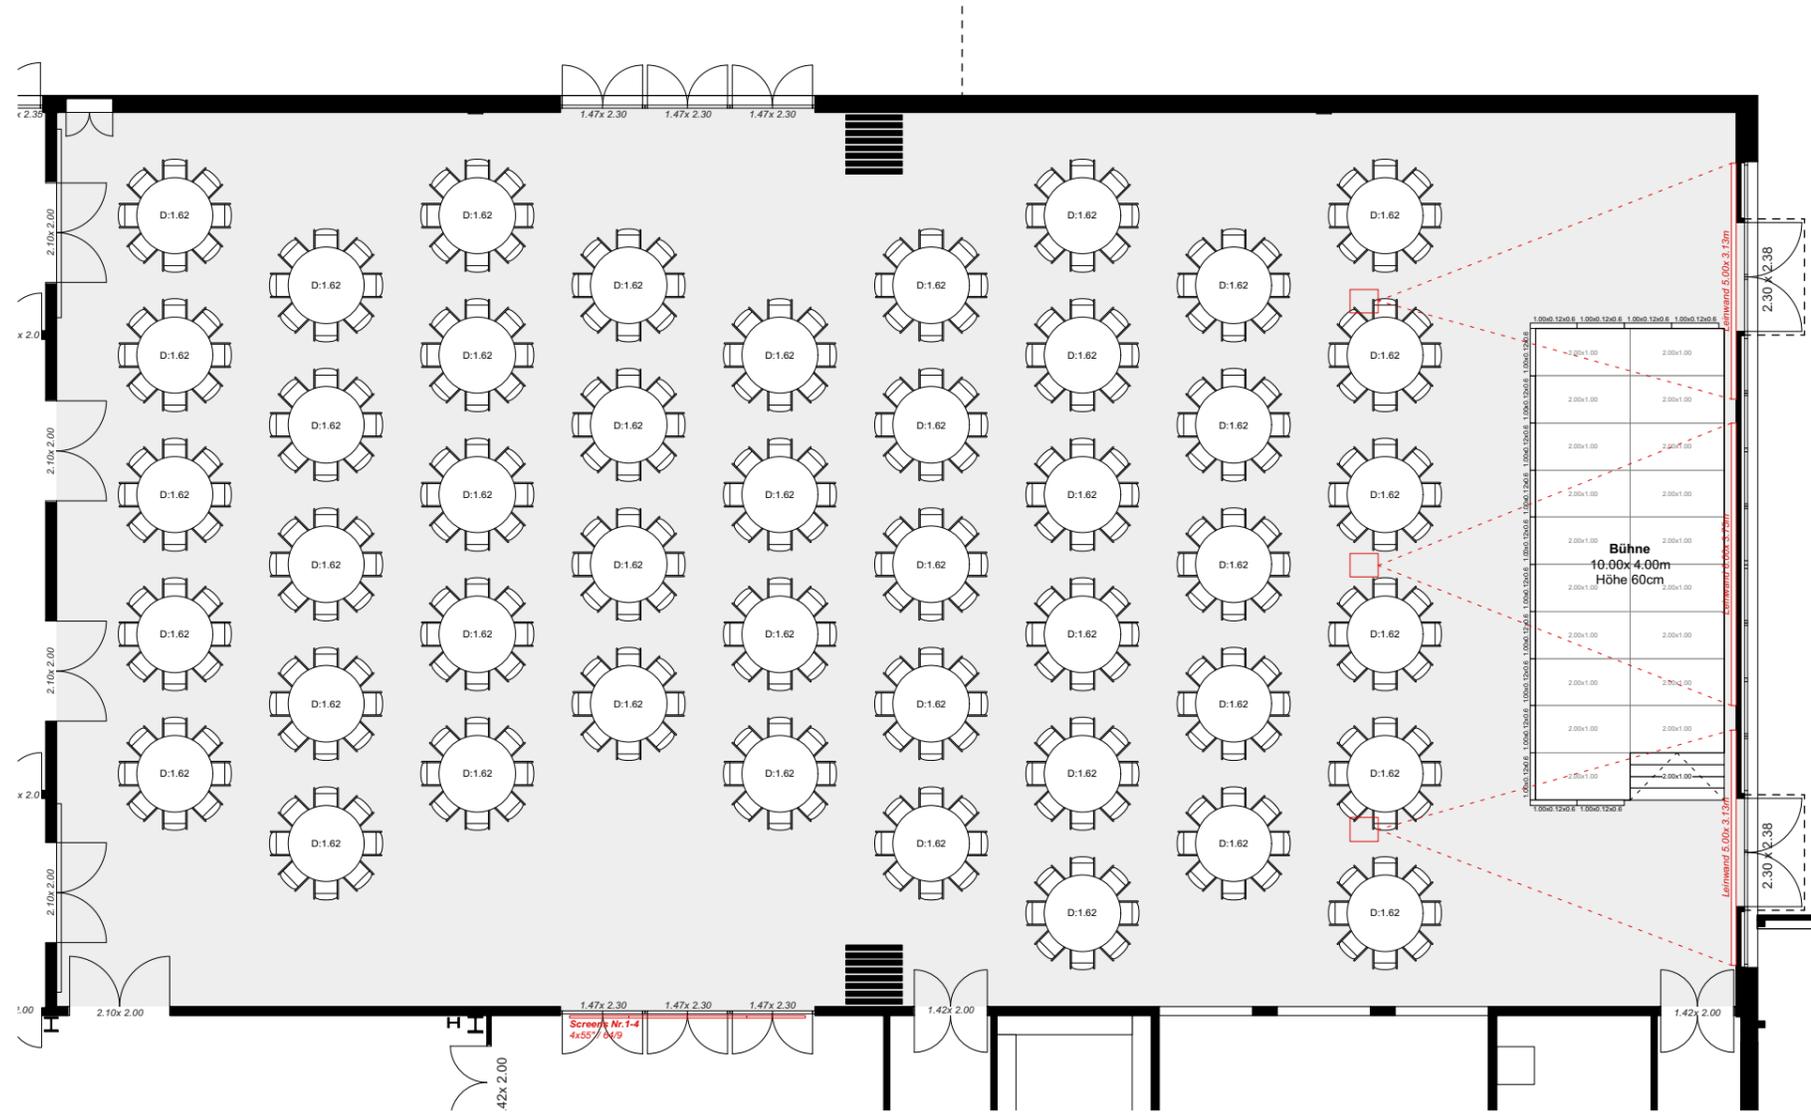

PLENARSAAL



Fläche 674.6m²	BANKETTBESTUHLUNG MIT RUNDEN TISCHEN 360 Personen	Planinhalt Planungsgrundlage	
Länge x Breite 35.64x 18.97m		Format A3 / 42.0x 29.7cm	Version / Datum v.3 / 09.04.2018
Raumhöhe 5.40m	folgende Bestuhlungsvorgaben sind einzuhalten: - Mindestbreite der Verkehrswege: 1.20m - Mindestbreite des freien Durchgangs zwischen den Sitzreihen: 0.45m - Möblierungen sind mit mindestens 25cm Distanz zur Wand zu platzieren	Massstab 1:150	Zeichner Grafikreich GmbH
Angaben ohne Gewähr. Die Masse sind vor Ort zu kontrollieren.		Die Rechte dieses Dokuments obliegen der BERNEXPO AG. Das Vervielfältigen und Weiterreichen muss genehmigt werden.	