


# GEBÄUDE 1 - UNTERGESCHOSS

## HALLE 1.0

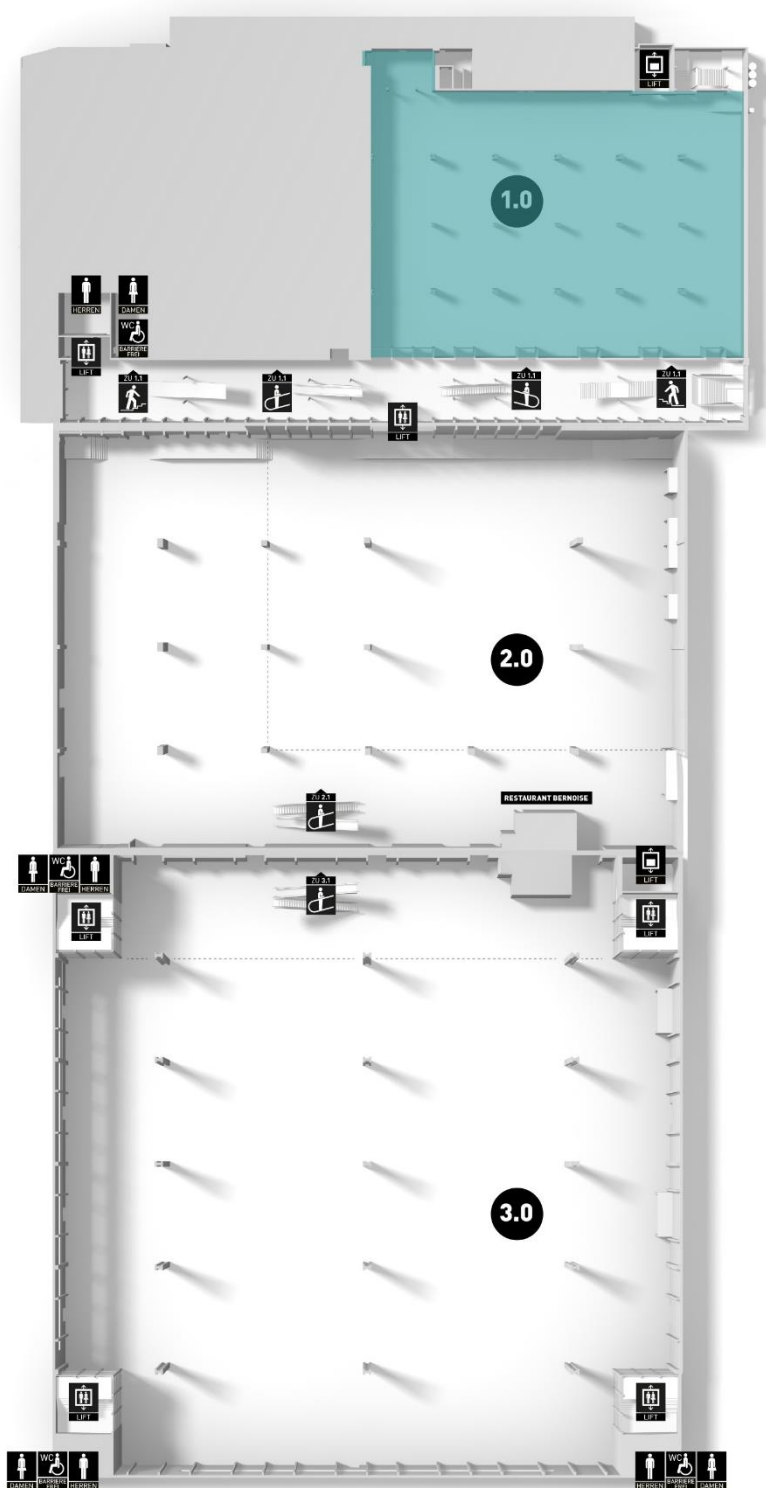

### Technische Informationen

Gesamtfläche:	2'090 m <sup>2</sup>
Hallenhöhe:	3.90 / 3.60 m
Hallenhöhe i. L.:	3.20 m
Max. Bauhöhe:	2.70 m
Deckenabhängungen:	nicht möglich
Bodenbelastbarkeit:	2'500 kg/m <sup>2</sup>
Stützenraster:	9.00 x 9.85 m
Stützenquerschnitt:	0.75 x 0.75 / 0.55 x 0.55 m
	ab 2.00 m :
	0.75 x 1.00 / 0.55 x 0.80 m
Torgrösse (b x h):	2.20 x 2.40 m
Warenlift (l x b x h):	6.20 x 2.97 x 2.97 m
Warenlift (max. Gewicht):	5'000 kg
Gastronomie:	-

