


GEBÄUDE 2 - ERDGESCHOSS

HALLE 2.1

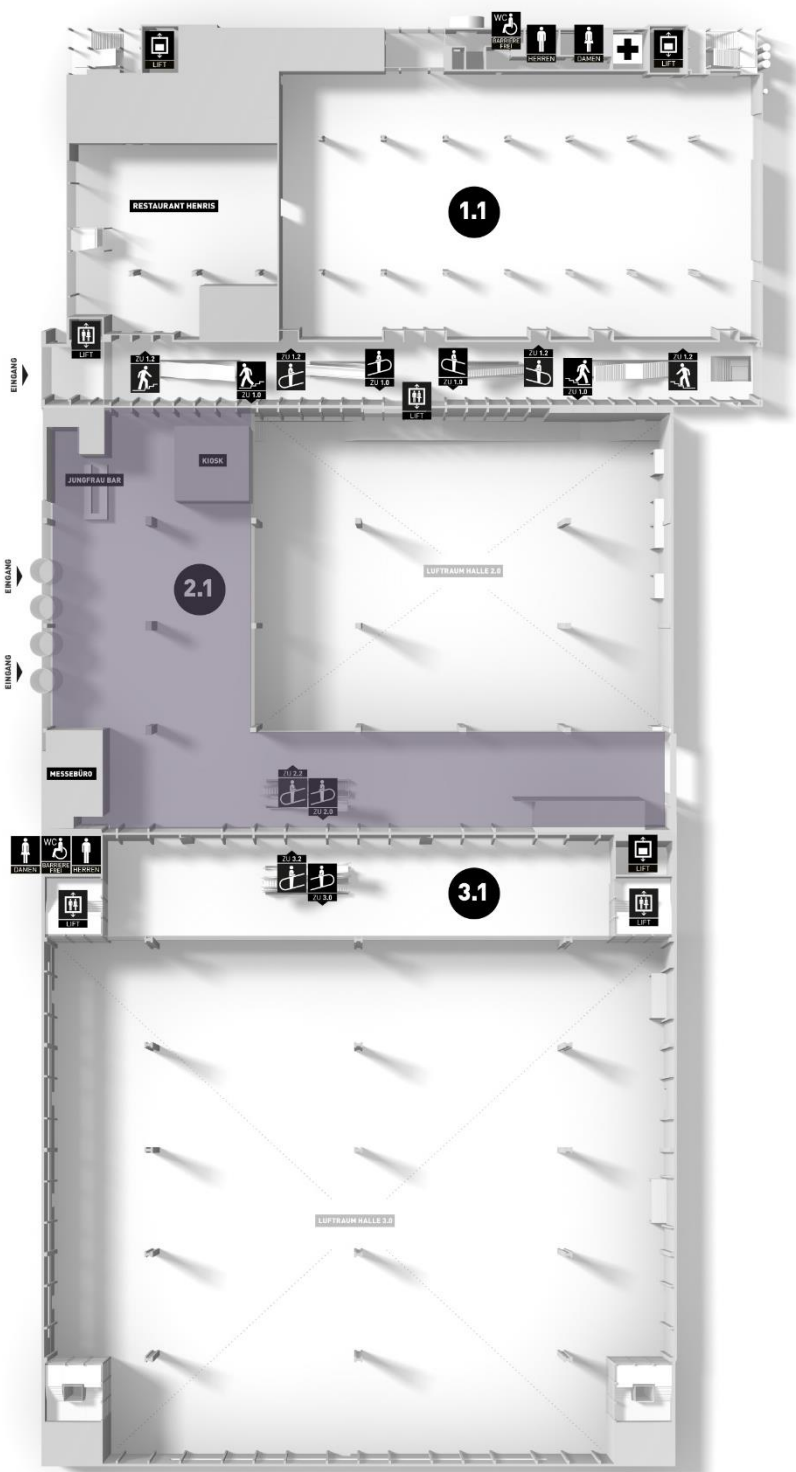

Technische Informationen

Gesamtfläche: 2'370 m²
 Hallenhöhe: 5.30 m
 Hallenhöhe i. L.: 4.00 m
 Max. Bauhöhe: 3.50 m
 Deckenabhängungen: 400 kg/Punkt
 Bodenbelastbarkeit: 750 kg/m²
 Stützenraster: 15.00 x 15.00 m
 Stützenquerschnitt: 0.65 x 0.65 m

Torgrosse (b x h): 2.65 x 3.10 m
 Warenlift: -

Gastronomie: Aarebar

