


GEBÄUDE 3 - UNTERGESCHOSS

HALLE 3.0

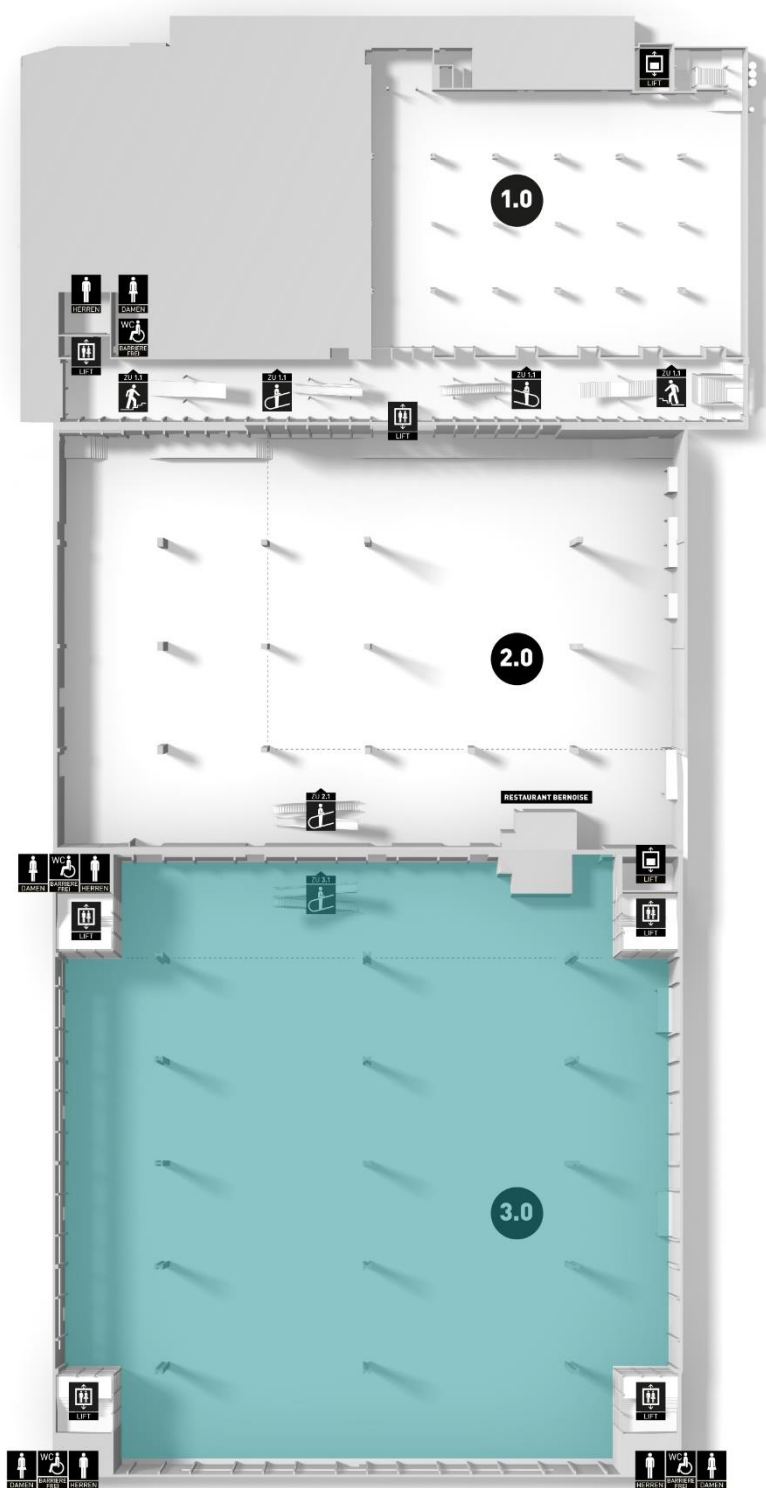

Technische Informationen

Gesamtfläche: 7'430 m²
 Hallenhöhe: 10.00 / 5.20 m
 Hallenhöhe i. L.: 8.00 / 3.50 m
 Max. Bauhöhe: 7.50 / 3.00 m
 Deckenabhängungen: 400 kg/Punkt
 Bodenbelastbarkeit: 2'000 kg/m²
 Stützenraster: 30.00 x 15.00 m
 Stützenquerschnitt: 1.20 x 0.80 m

Torgrösse (b x h): 5.62 x 4.37 m
 Warenlift (l x b x h): 7.30 x 3.16 x 3.50 m
 Warenlift (max. Gewicht): 10'000 kg

Gastronomie: Brasserie Bernoise

