


Congress 2

Congress 1

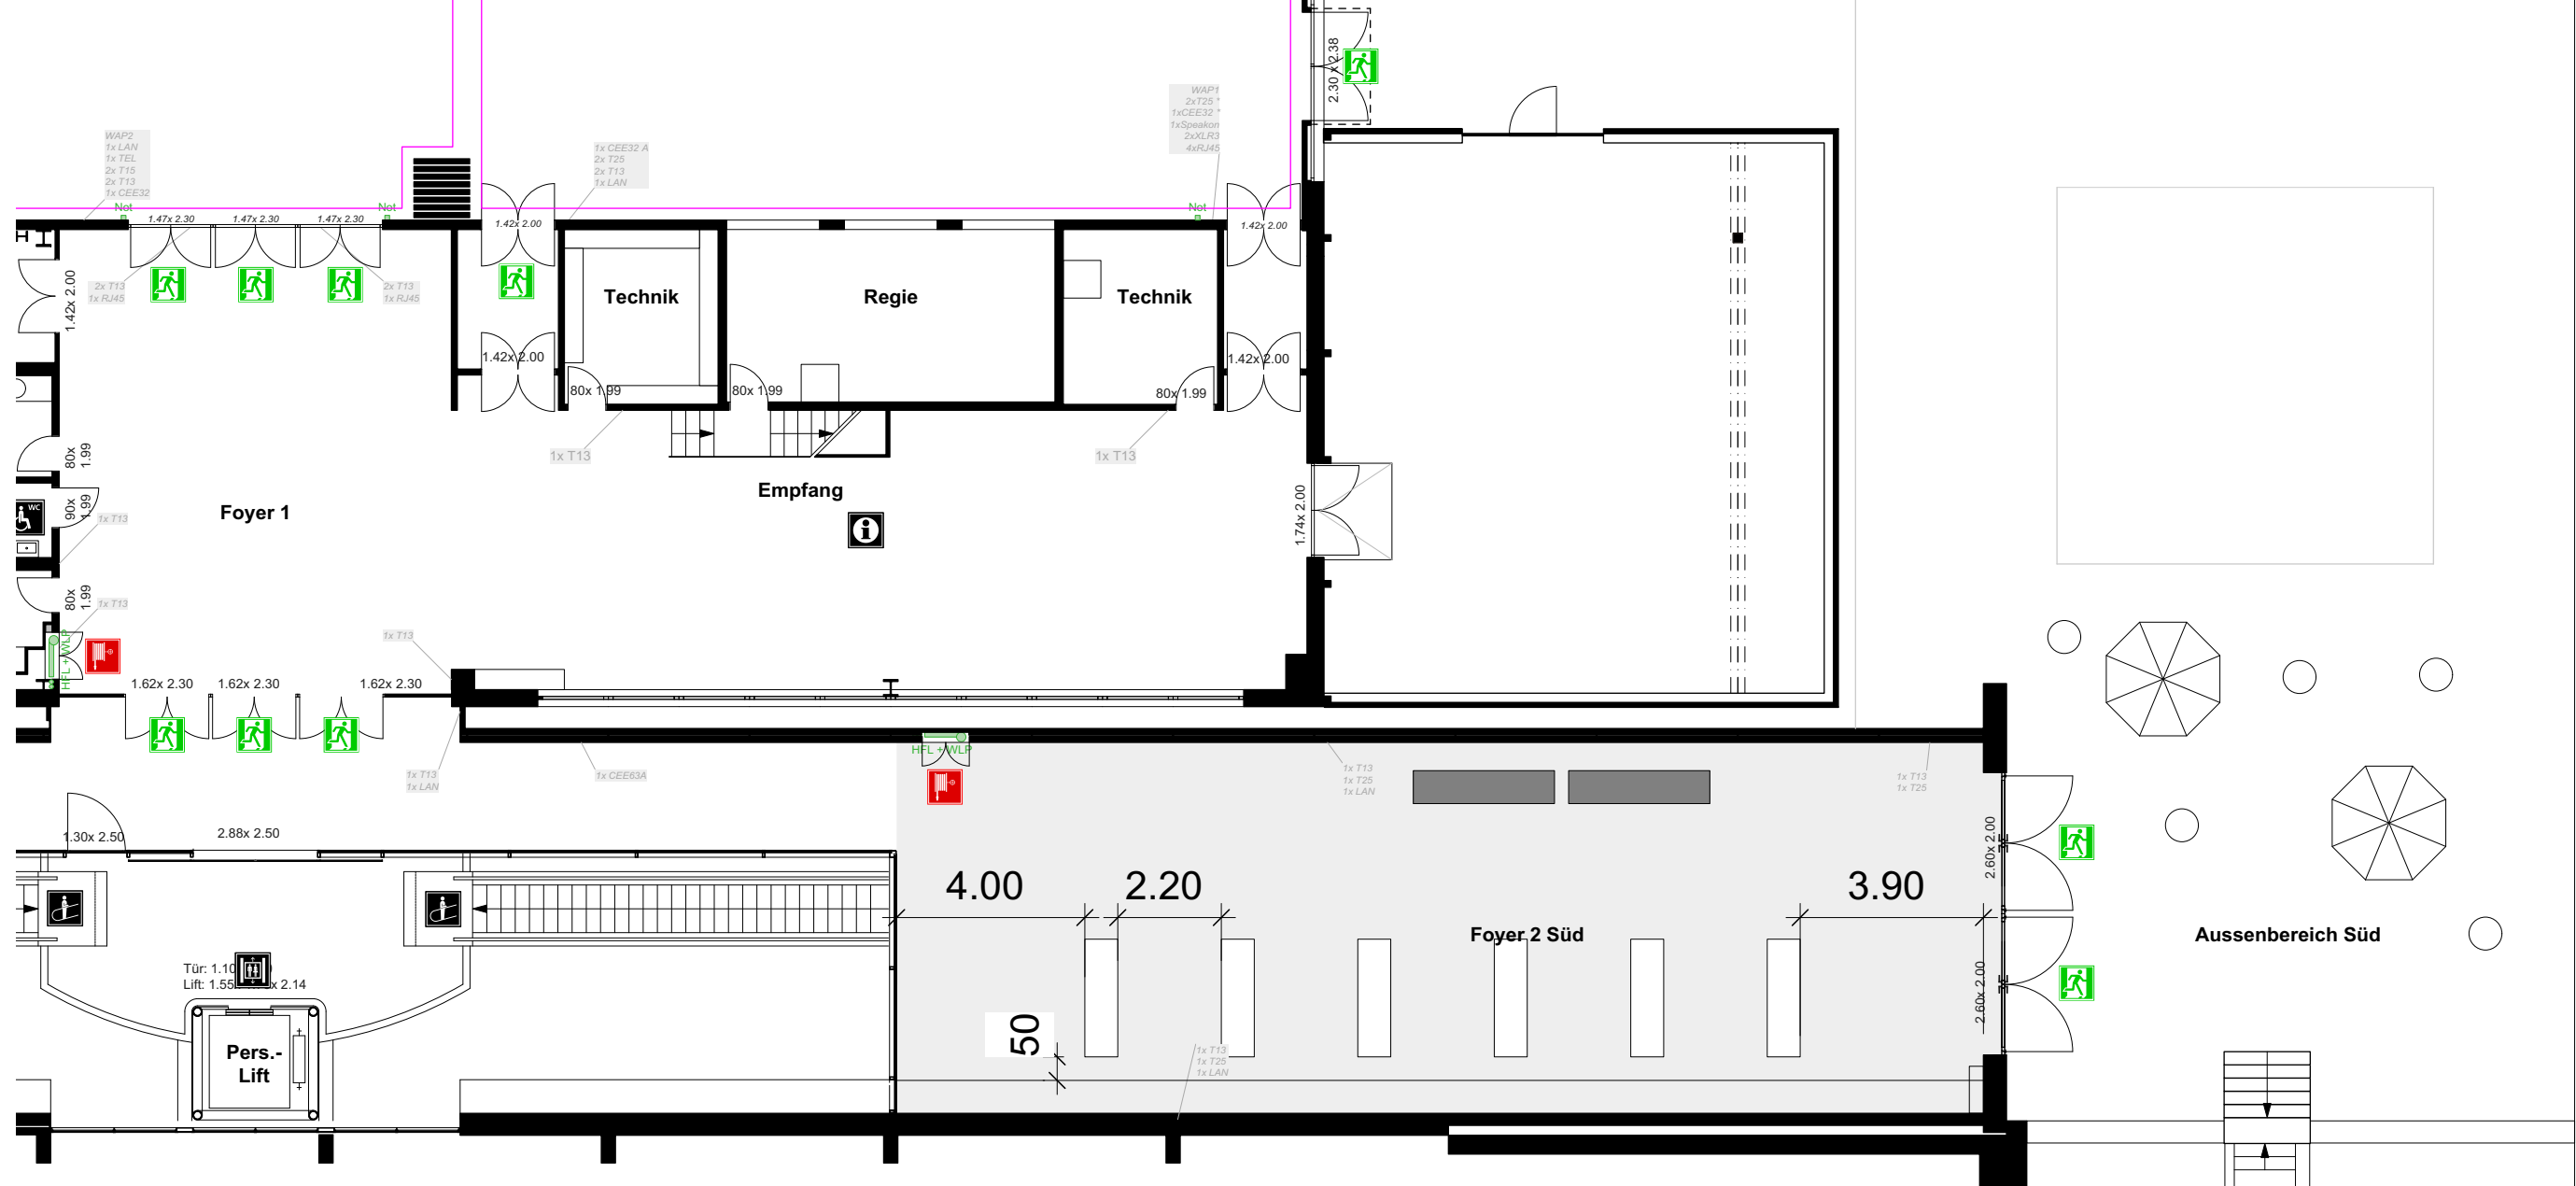

BERNEXPO
GROUPE

FOYER 2 Süd

| |
|--|
| Fläche 313.5m² (Nord) / 184.3m² (Süd) |
| Länge x Breite 39.29x 7.88m (Nord) / 22.77x 7.88m (Süd) |
| Raumhöhe 3.80m |

STEHTHEKEN
70 PAX

- folgende Bestuhlungsvorgaben sind einzuhalten:
- Mindestbreite der Verkehrswege: 1.20m
 - Mindestbreite des freien Durchgangs zwischen den Sitzreihen: 0.45m
 - Möblierungen sind mit mindestens 25cm Distanz zur Wand zu platzieren

| | |
|---------------------------------|-------------------------------------|
| Planinhalt Planungsgrundlage | |
| Format A3 / 42.0x 29.7cm | Version / Datum v.1 / 18.01.2022 |
| Massstab 1:150 | Zeichner nig |

Die Rechte dieses Dokuments obliegen der BERNEXPO AG. Das Vervielfältigen und Weiterreichen muss genehmigt werden.