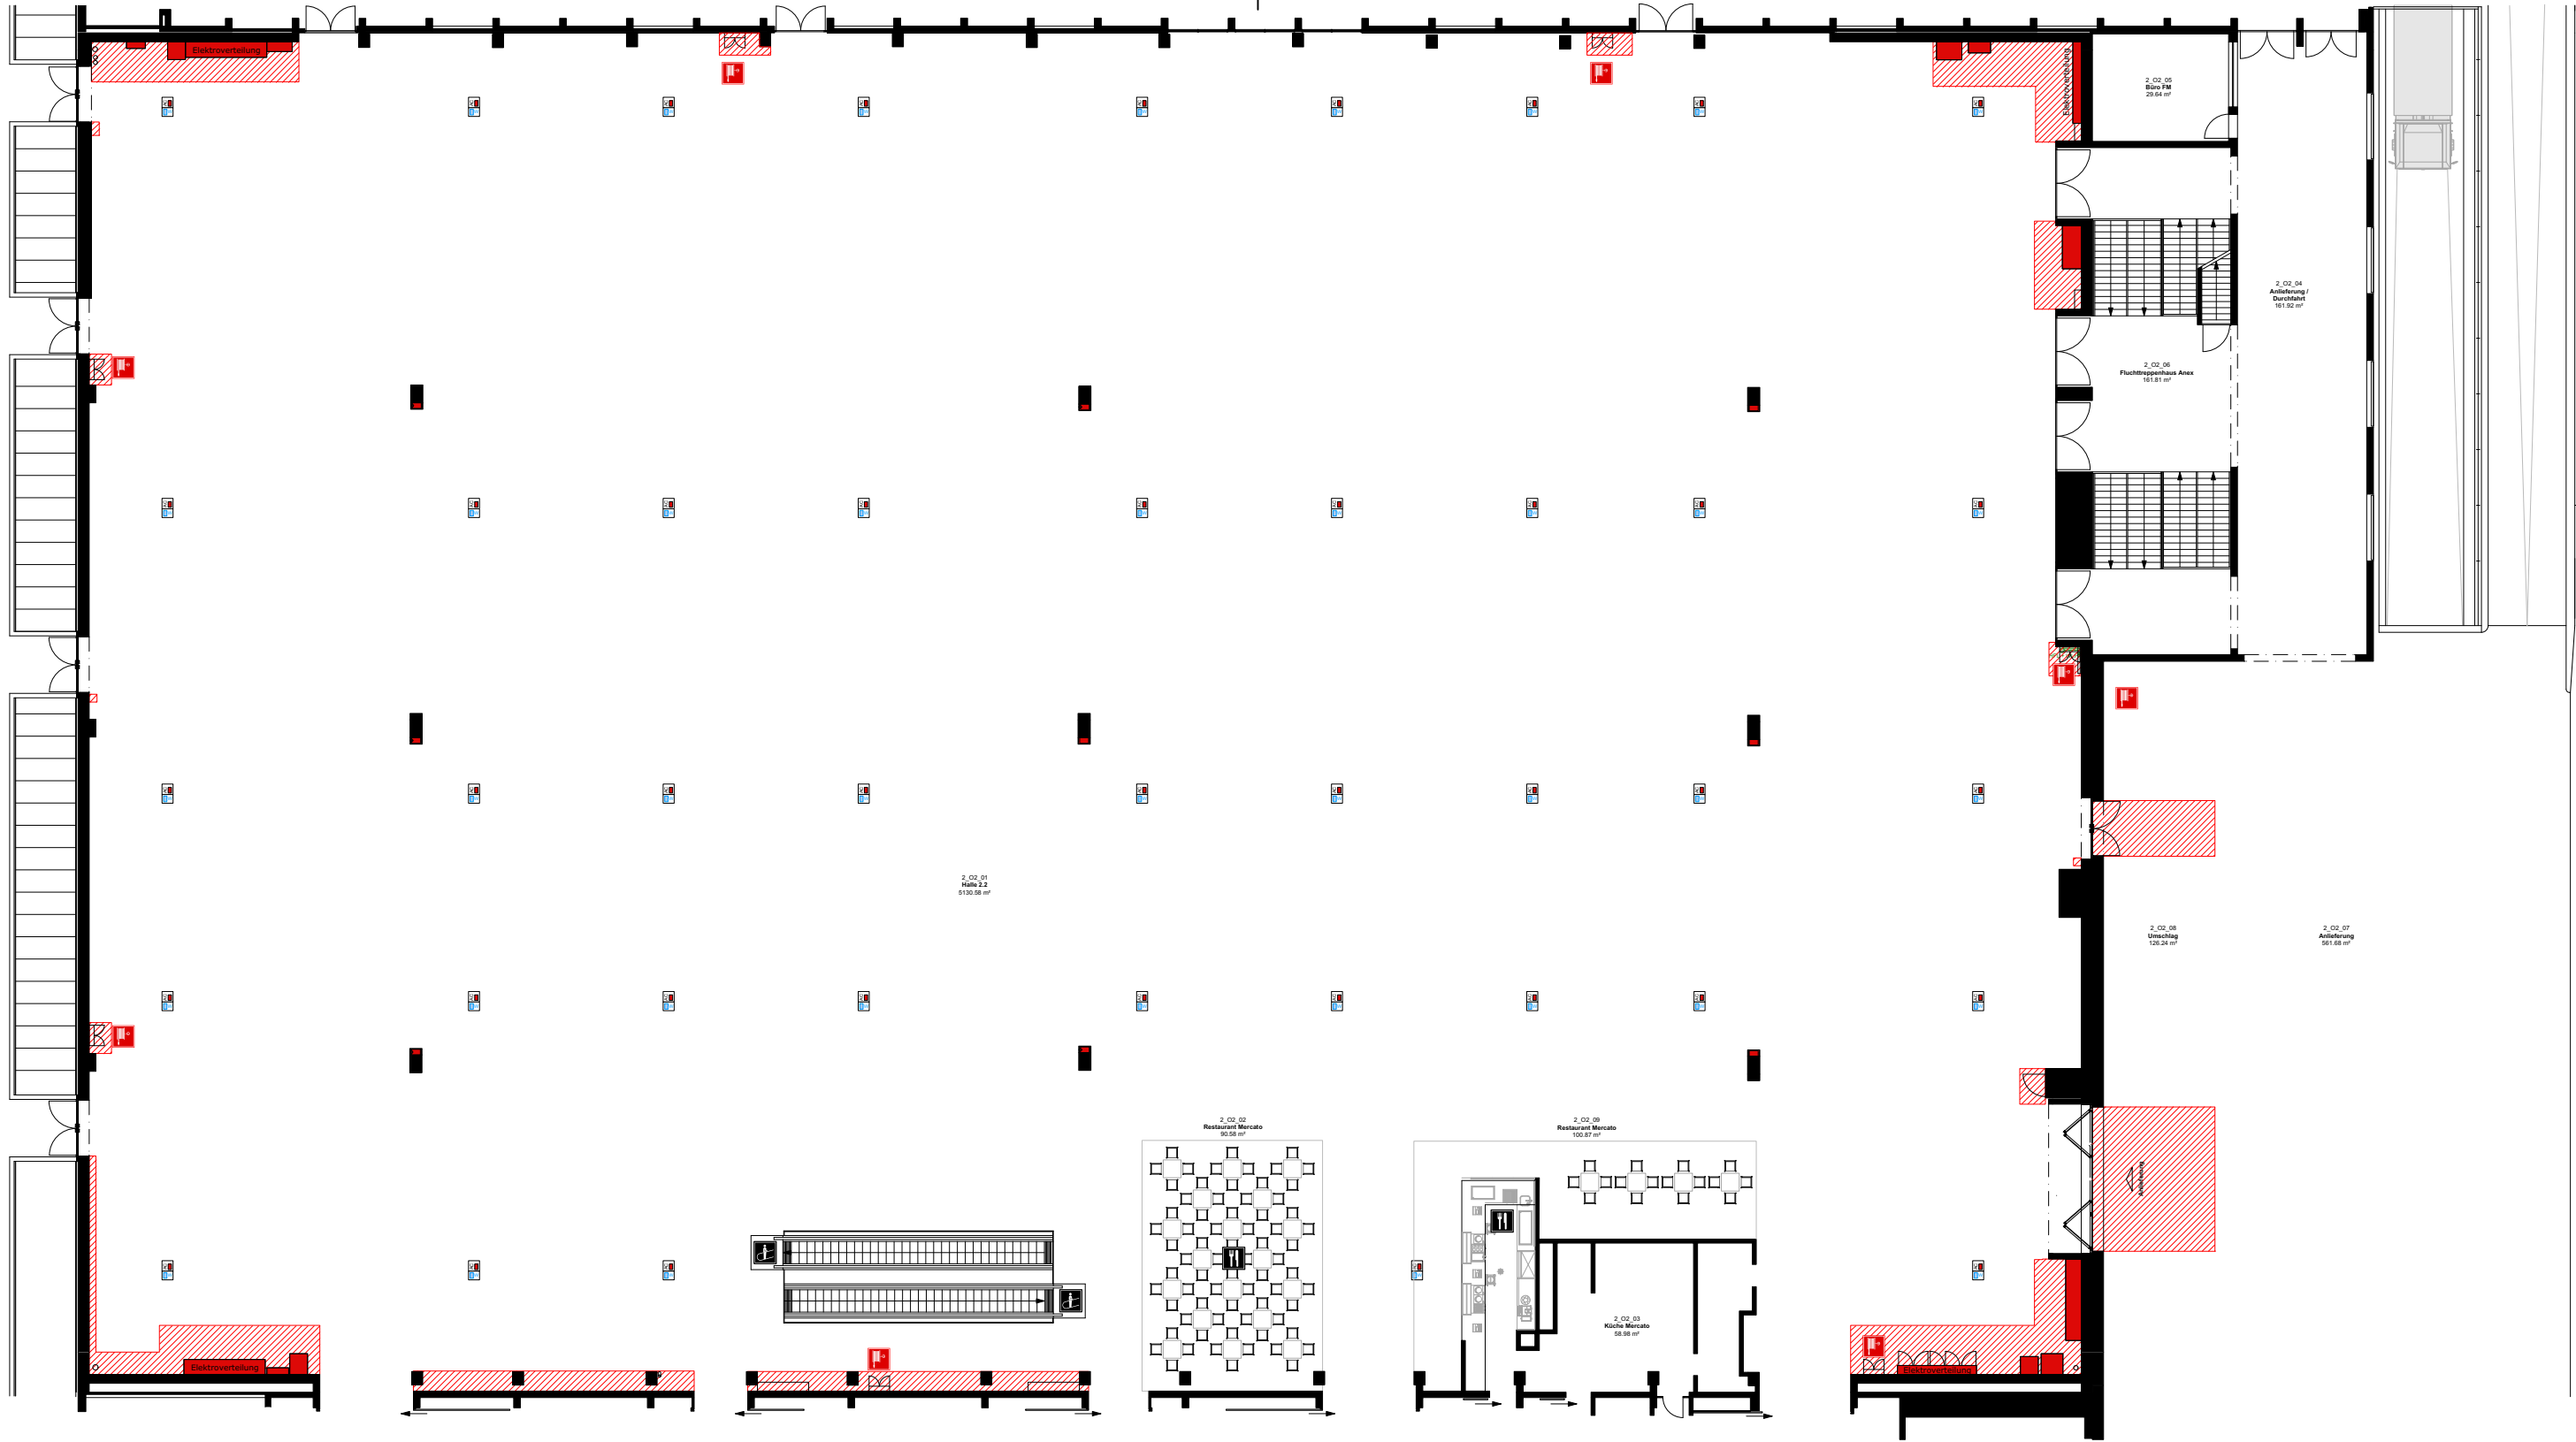


- Konstruktion**
- Mauer / Stütze tragend
 - Deckeninfo / Galerie
 - Trägerstruktur
 - Strom-/ Wasseranschluss
- Fläche**
- Sperrfläche
- Standplanung**
- geschlossene Seite
 - offene Front

Kennzahlen

Gesamtfläche
Hallenhöhe
Hallenhöhe i.L.
max. Bauhöhe
Deckenabhangung
Bodenbelastbarkeit
Stützenraster
Stützenquerschnitte
Torgrosse (bxbh)
Warenlift (lxbh)
Gastronomie
Sicherheitseinricht.

Halle 2.2

5'200m²
10.00m
8.00m
7.50m
50 kg/m²
750 kg/m²
30.00 x 15.00m
0.55 x 0.80 / 1.09 / 1.38m
5.62 x 4.37m
keiner
Ess-Oase Mercato
Brandmelder- und Sprinkleranlage

- Signaletik**
- Fluchtweg
 - Sanität
 - Handfeuerlöscher (HFL)
 - Wasserlöschposten (WLP)
 - Information
 - Toilette
 - Restaurant
 - Rolltreppe
 - Personen-/ Warenlift
 - Geldautomat

BERNEXPO
GROUPE

Übersichtsplan Halle 2.2

Messe / Veranstaltung		Halle	
		2.2 (2_02)	
Anlass-Datum	Zeichner / Abteilung / TPM		
Massstab / Planformat	Datum / Version		
1:300 / A3			
Die Rechte dieses Dokuments obliegen der BERNEXPO AG. Das Vervielfältigen und Weiterreichen muss genehmigt werden.			