


GEBÄUDE 2 - UNTERGESCHOSS

HALLE 2.0

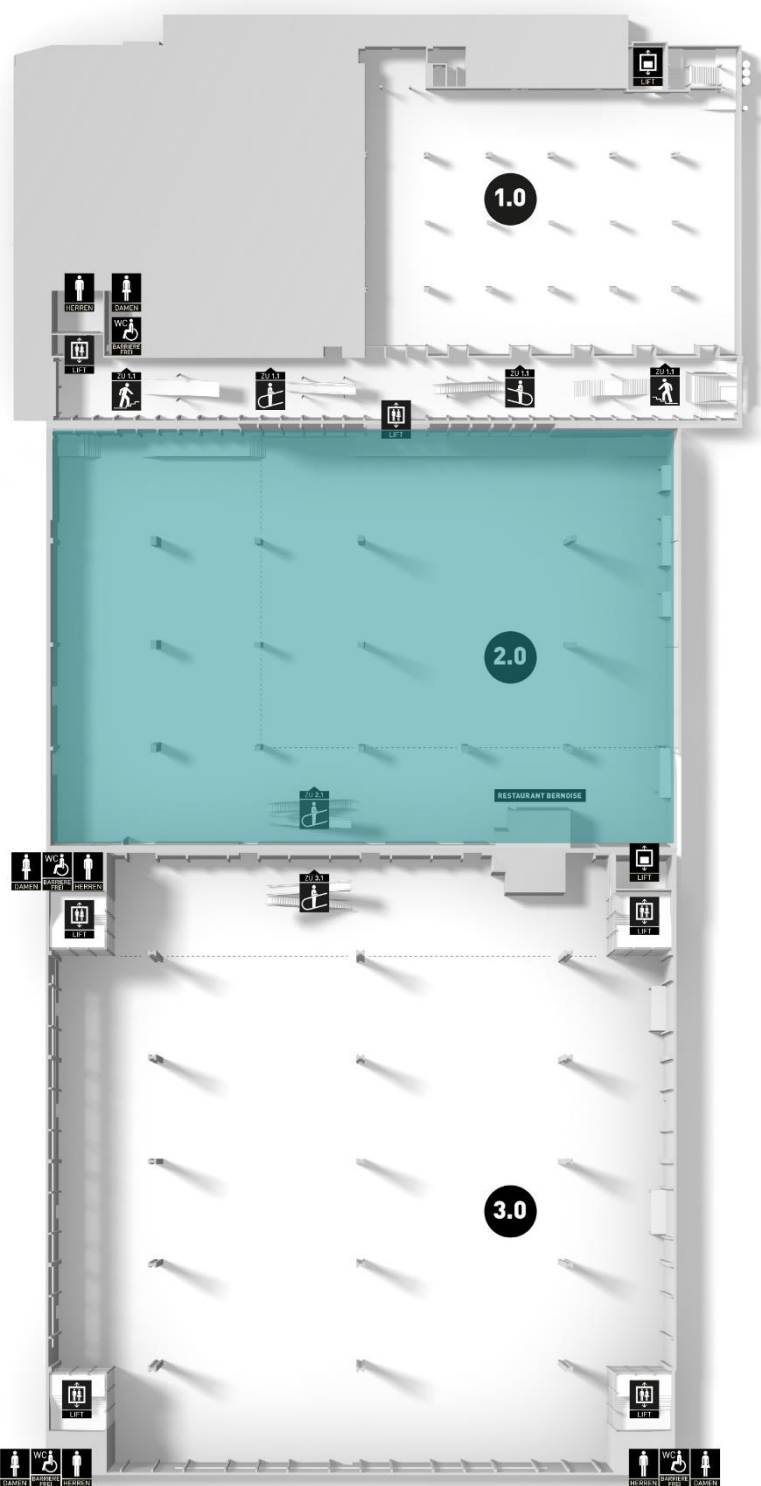

Technische Informationen

Gesamtfläche:	5'200 m ²
Hallenhöhe:	10.00 / 5.20 m
Hallenhöhe i. L.:	8.00 / 4.00 m
Max. Bauhöhe:	7.50 / 3.20 m
Deckenabhängungen:	400 kg/Punkt
Bodenbelastbarkeit:	2'000 kg/m ²
Stützenraster:	30.00 x 15.00 m
Stützenquerschnitt:	0.85 x 0.80 / 1.09 / 1.38 m

Torgrösse (b x h): 5.62 x 4.37 m
 Warenlift : -

Gastronomie: Brasserie Bernoise

