


KONGRESSRAUM 1

0 2 4 6 8 10m

<p>Fläche 337.4m²</p>	<p>BANKETTBESTUHLUNG</p>	<p>Planinhalt Planungsgrundlage</p>	
<p>Länge x Breite 17.69x 18.97m</p>	<p>168 Personen</p>	<p>Format A4 / 21.0x 29.7cm</p>	<p>Version / Datum v.3 / 09.04.2018</p>
<p>Raumhöhe 5.40m</p>	<p>folgende Bestuhlungsvorgaben sind einzuhalten: - Mindestbreite der Verkehrswege: 1.20m - Mindestbreite des freien Durchgangs zwischen den Sitzreihen: 0.45m - Möblierungen sind mit mindestens 25cm Distanz zur Wand zu platzieren</p>	<p>Massstab 1:150</p>	<p>Zeichner Grafikreich GmbH</p>
<p>Angaben ohne Gewähr. Die Masse sind vor Ort zu kontrollieren.</p>		<p>Die Rechte dieses Dokuments obliegen der BERNEXPO AG. Das Vervielfältigen und Weiterreichen muss genehmigt werden.</p>	

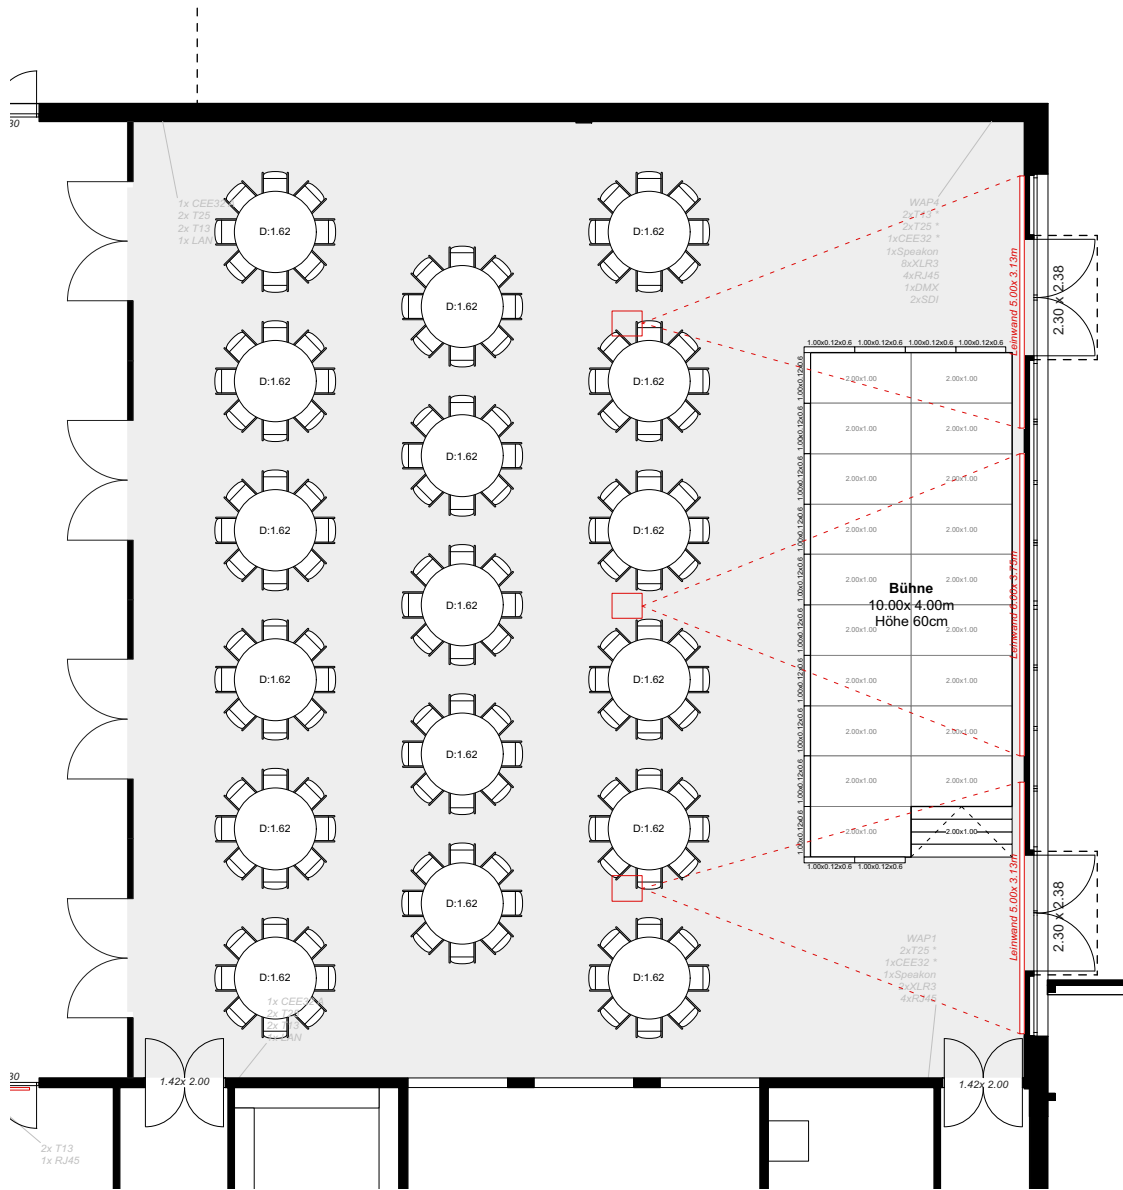

BERNEXPO⁺
GRUPE

KONGRESSRAUM 1

0 2 4 6 8 10m

Fläche 337.4m²	BANKETTBESTUHLUNG MIT RUNDEN TISCHEN	Planinhalt Planungsgrundlage	
Länge x Breite 17.69x 18.97m	136 Personen	Format A4 / 21.0x 29.7cm	Version / Datum v.3 / 09.04.2018
Raumhöhe 5.40m	folgende Bestuhlungsvorgaben sind einzuhalten: - Mindestbreite der Verkehrswege: 1.20m - Mindestbreite des freien Durchgangs zwischen den Sitzreihen: 0.45m - Möblierungen sind mit mindestens 25cm Distanz zur Wand zu platzieren	Massstab 1:150	Zeichner Grafikreich GmbH
Angaben ohne Gewähr. Die Masse sind vor Ort zu kontrollieren.		Die Rechte dieses Dokuments obliegen der BERNEXPO AG. Das Vervielfältigen und Weiterreichen muss genehmigt werden.	